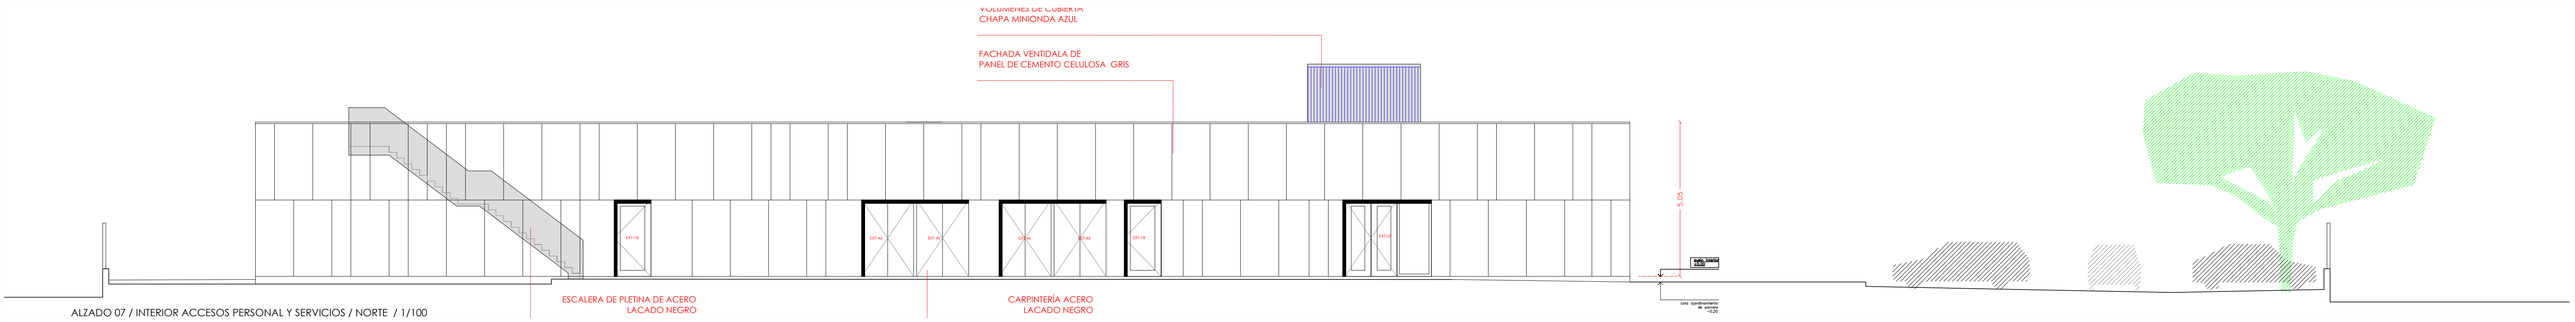

ALZADO 07 / INTERIOR ACCESOS PERSONAL Y SERVICIOS / NORTE / 1/100

ALZADO 05 / EXTERIOR CAMINO DE LOS LAVADEROS / SUR / 1/100

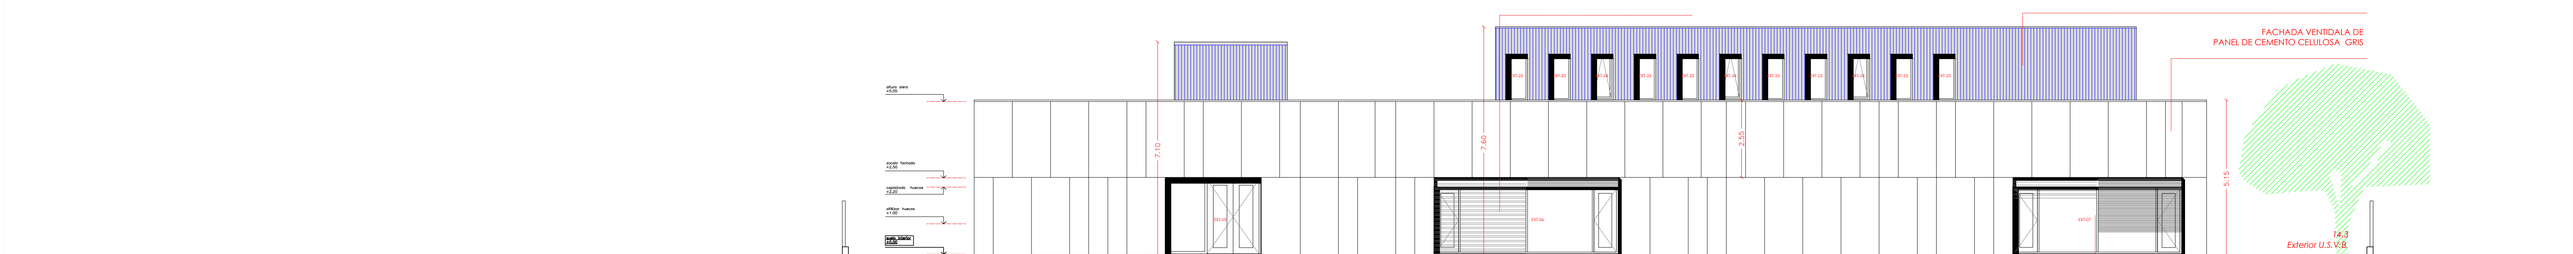

ALZADO 06 / INTERIOR CAMINO DE LOS LAVADEROS / SUR / 1/100

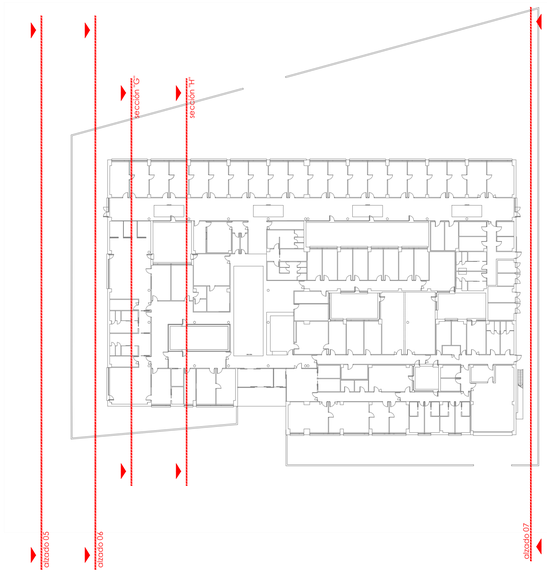

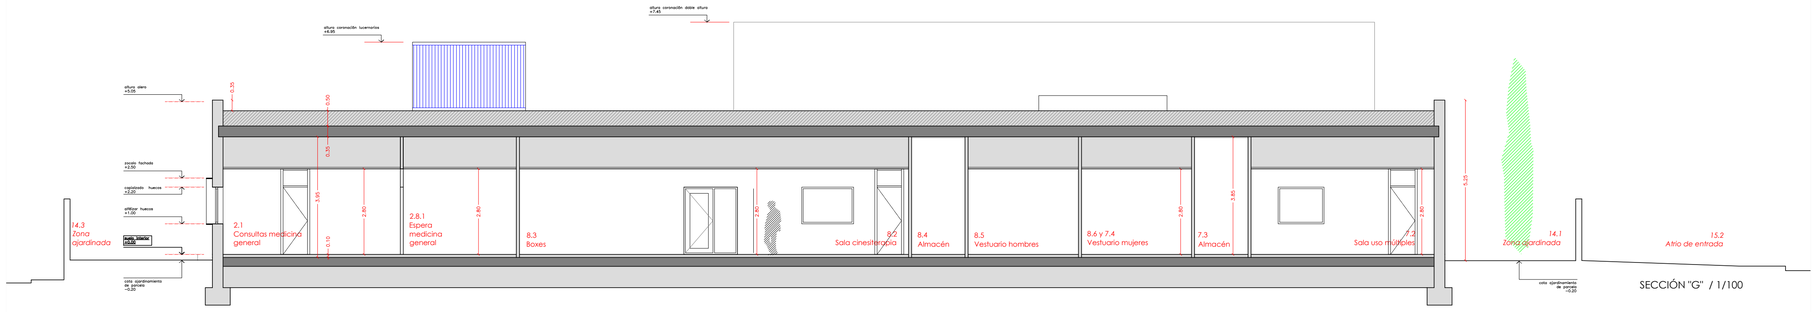

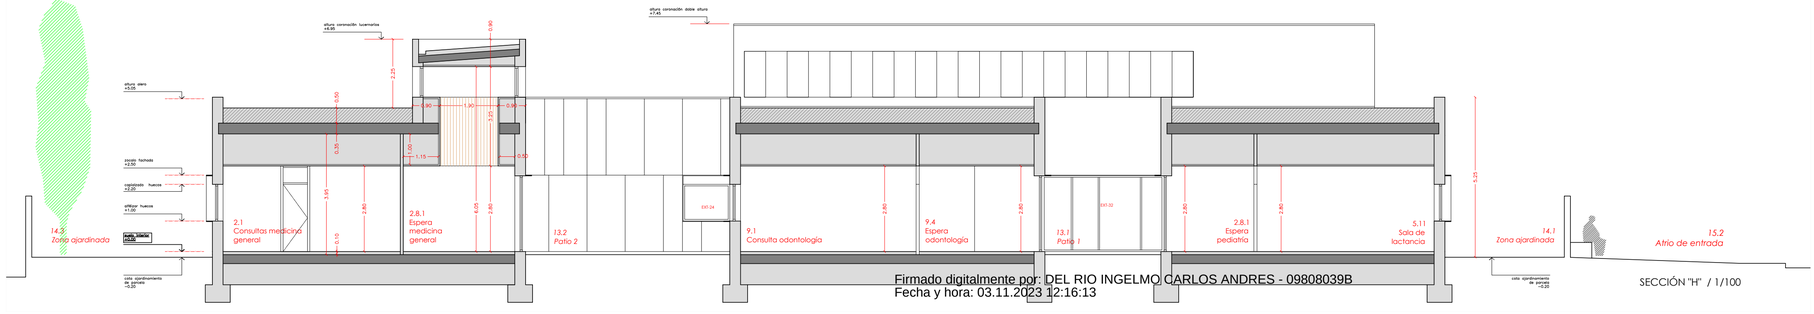

Firmado digitalmente por: DEL RIO INGELMO CARLOS ANDRES - 09808039B
Fecha y hora: 03.11.2023 12:16:13

CENTRO DE SALUD EN EL BURGO DE OSMA

PROYECTO DE EJECUCIÓN / noviembre 2023

ARQUITECTO: Carlos A. del Río Ingelmo

Av. de la Constitución C/V Camino de los Lavaderos
BURGO DE OSMA (SORIA)

GERENCIA REGIONAL DE SALUD
Junta de Castilla y León

15 ALZADOS Y SECCIONES IV / ALZADOS Y SECCIONES TRANSVERSALES

FORMATO / ESCALA: DIN-A1 / 1-100

0 1 2 5