SECCIÓN DE URBANIZACIÓN 1/100

SECC 01

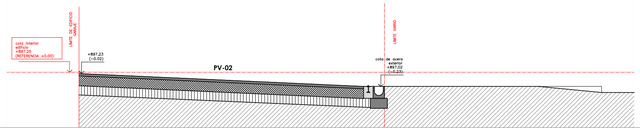

SECC 02

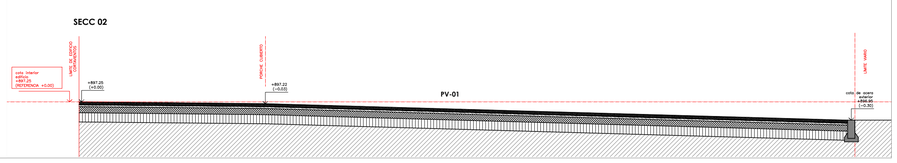

SECC 03

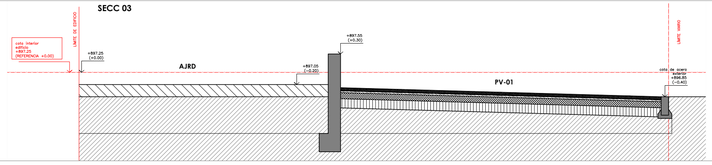

SECC 04

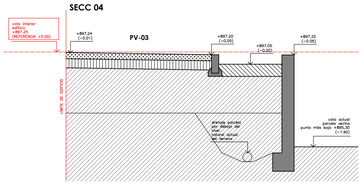

SECC 05

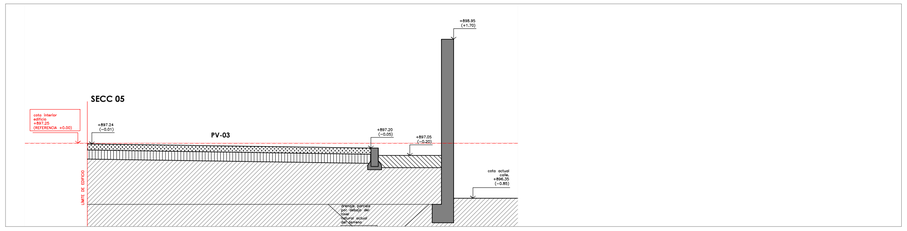

SECC 06

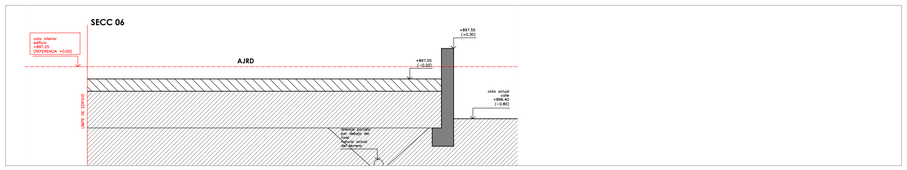

PV-01
ZONA DE ACCESO PRINCIPAL Y PATIOS
1.- Losa de granito gris abujardado, 100x50 y 4cm de espesor, junta a hueso. Sobre cama de mortero
2.- Solera de hormigón en masa de 10cm.
3.- Capa base de ahorra compactada de 15cm
(244m2)

PV-02
TRAFICO RODADO
1.- Terminación semipulida de solera
2.- Solera de hormigón armado HA-25, y mallazo electrosoldado 100x100-Ø4mm. Espesor 20cm. Juntas cortadas en seco cada 3x3m.
3.- Capa base de ahorra compactada de 20cm
(639m2)

PV-03
ÁREAS PEATONALES DENTRO DE LA PARCELA
1.- Solera desactivada, de hormigón armado HA-25, , y mallazo electrosoldado 100x100-Ø4mm. Espesor 10cm. Juntas cortadas en seco cada 3x3m.
2.- Capa base de ahorra compactada de 15cm
3.- Bordillo de granito gris 20x10x100
(209m2)

AJARD
ZONAS NO PAVIMENTADAS
Zonas ajardinadas, no pavimentadas y no transitables, con acabado en canto de río, grava o terrizo, y especies vegetales distribuidas según plano de planta.
(898m2)

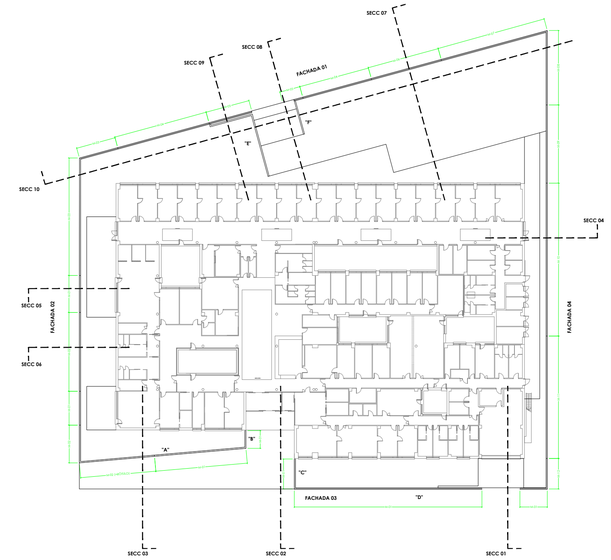

SECC 07

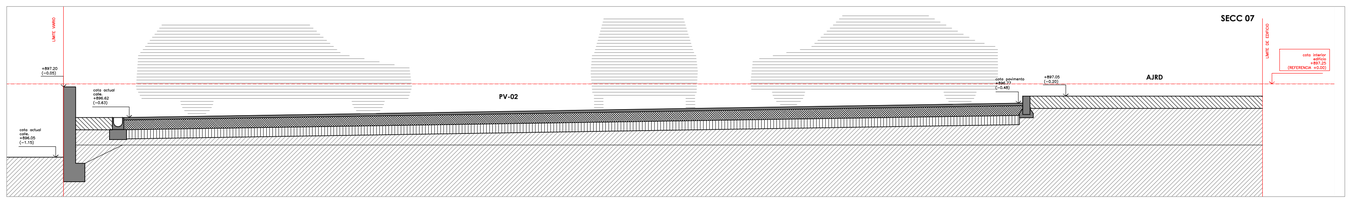

SECC 08

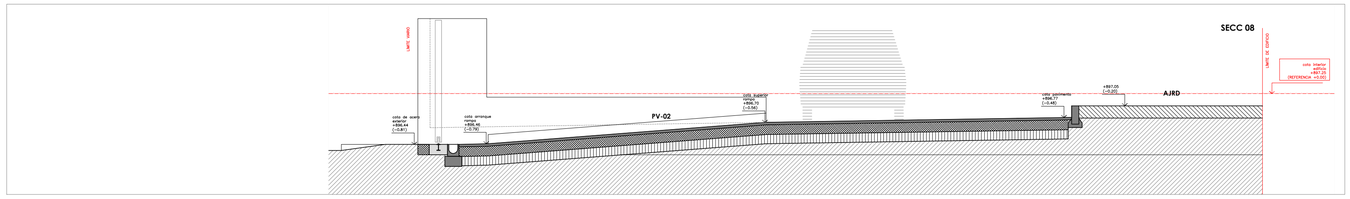

SECC 09

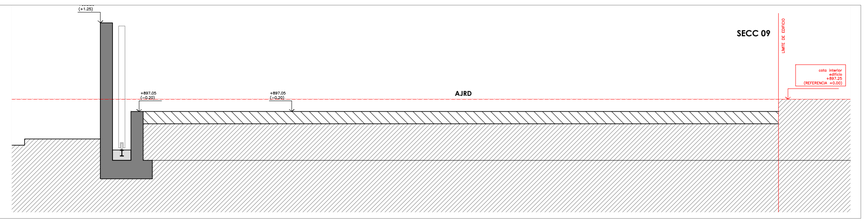

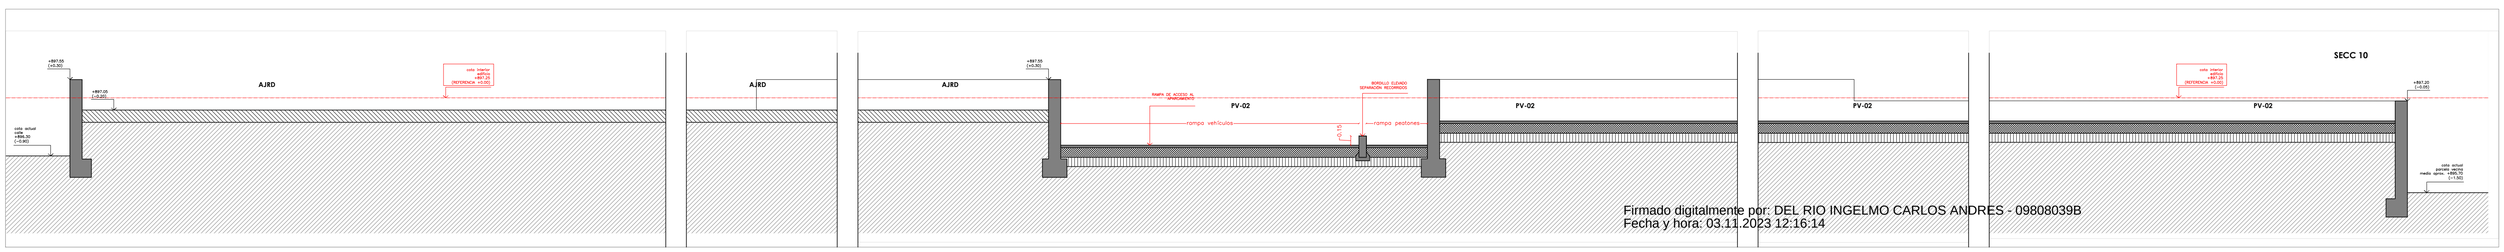

Firmado digitalmente por: DEL RIO INGELMO CARLOS ANDRES - 09808039B
Fecha y hora: 03.11.2023 12:16:14