M4
1 unidad
RECEPCIÓN

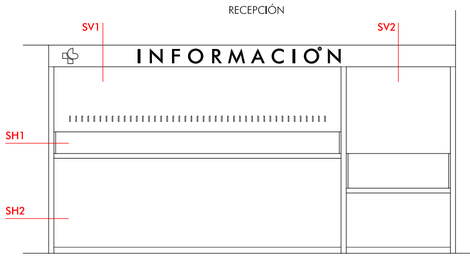

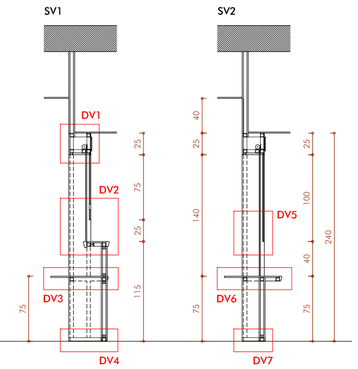

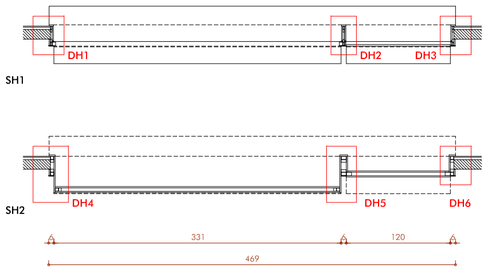

0 0.5 1 2 5
ESCALA 1:50

LEYENDA

1. TUBO ACERO GALVANIZADO 60.40.2
2. TUBO ACERO GALVANIZADO 40.40.2
3. TUBO ACERO GALVANIZADO 40.20.2
4. CHAPA ACERO INOXIDABLE ARENADO e: 5 mm.
5. LETRAS INFORMACIÓN Y ANAGRAMA SACYL ACERO INOXIDABLE PULIDO e: 2 mm.
6. TUBO ROLL DE BEC MOTORIZADO TEJIDO SARGA (CON BLOQUEO CIERRE)
7. C2 LED IP20 DE VIABIZZUNO (30*32 mm.)
8. GUÍA ALUMINIO
9. RASTREL MADERA PINO
10. AISLAMIENTO LANA DE ROCA
11. VIDRIO STADIP 6+6+6
12. LISTON MADERA CASTAÑO MACIZO BARNIZ MATE 4X4 cm.
13. MADERA CASTAÑO MACIZO BARNIZ MATE
14. TABLERO CONTRACHAPADO RECHAPADO CON LAMINADO A.P. (RAL 1019) (registro)
15. TAPETA MADERA CASTAÑO MACIZO BARNIZ MATE
16. PLETINA ACERO INOXIDABLE ARENADO 60.5 ATORNILLADA (TORNILLO AVELLANADO AC. INOX.)
17. TABLERO CONTRACHAPADO RECHAPADO MADERA OJKUME TIPO ROLIPLY
18. MOLDURA CASTAÑO MACIZO BARNIZ MATE
19. JUNTA ELÁSTICA
20. RODAPIÉ ALUMINIO NEGRO MATE
21. ANGULAR ACERO GALVANIZADO 40.40.2
22. TABLERO KRION COLOR BLANCO

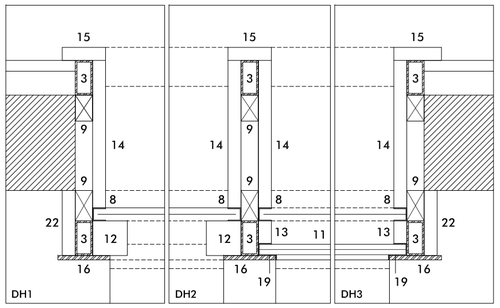

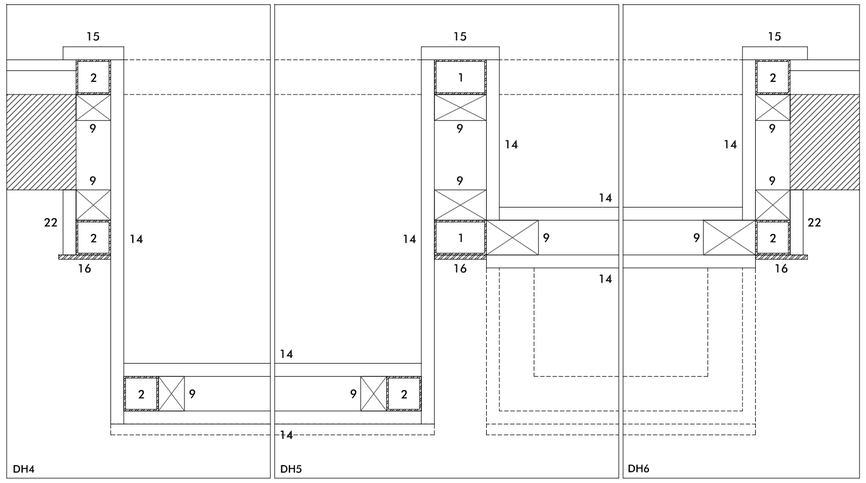

DETALLES. E 1:5

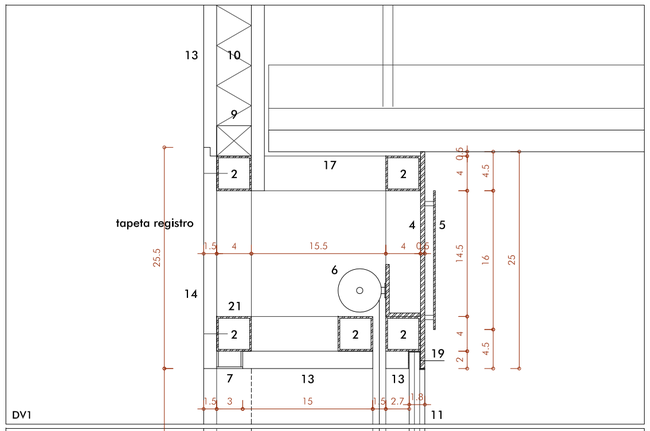

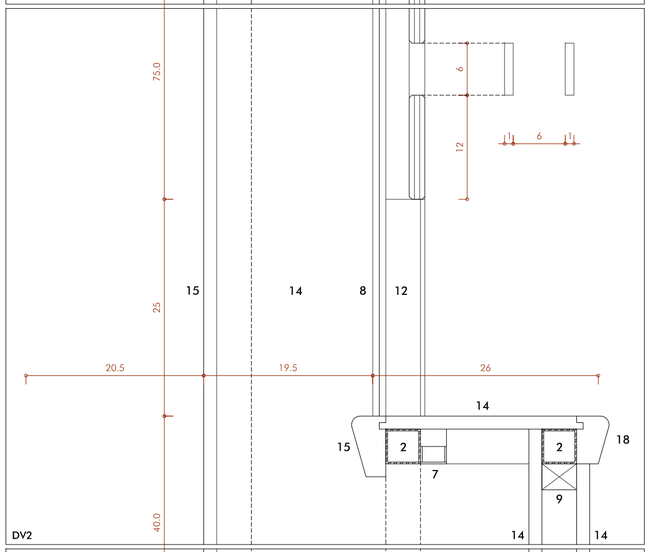

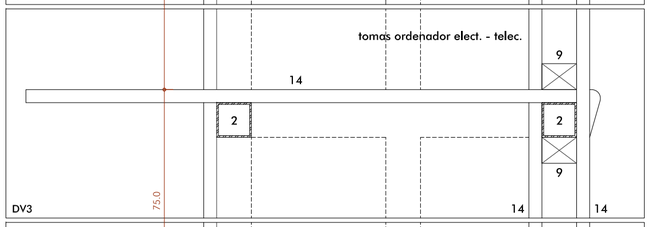

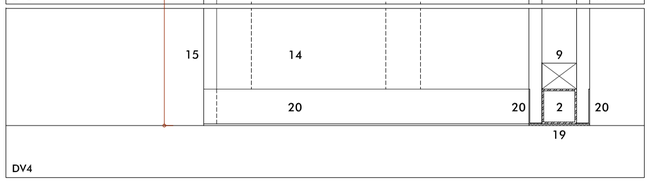

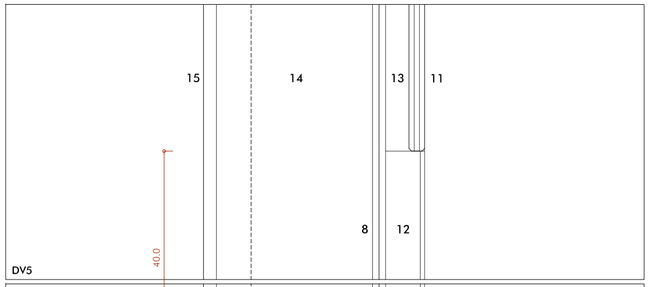

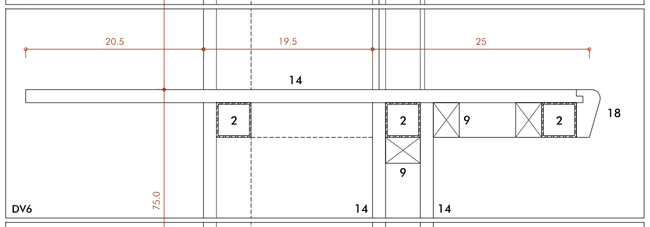

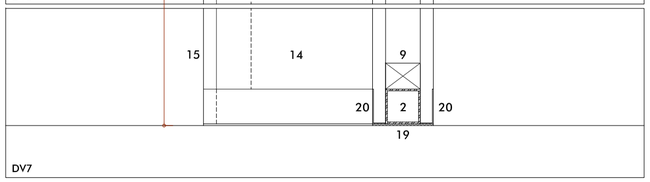

Sacyl

GERENCIA REGIONAL DE SALUD. CONSEJERÍA DE SANIDAD. JUNTA DE CASTILLA Y LEÓN.
PROYECTO DE EJECUCIÓN CENTRO DE SALUD DE LA MAGDALENA, VALLADOLID.

EXPTE.: 009/2017

MOBILIARIO 2. Mostrador Recepción. E 1:50, 1:5.

ARQUITECTO: GABRIEL GALLEGOS BORGES
C/ JUAN DE JUNI nº4, ENTR. B. 47006 Valladolid. Tf. 983 340 695. e-mail:gabrielgallegos@ytranter.net

GALLEGOS BORGES
GABRIEL - 12232222V

Firmado digitalmente por GALLEGOS BORGES GABRIEL - 12232222V
Nombre de reconocimiento (DN): c=ES, serialNumber=12232222V, sn=GALLEGOS BORGES, givenName=GABRIEL, cn=GALLEGOS BORGES GABRIEL - 12232222V
Fecha: 2018.04.11 11:58:53 +02'00'

A14
DICIEMBRE 2017