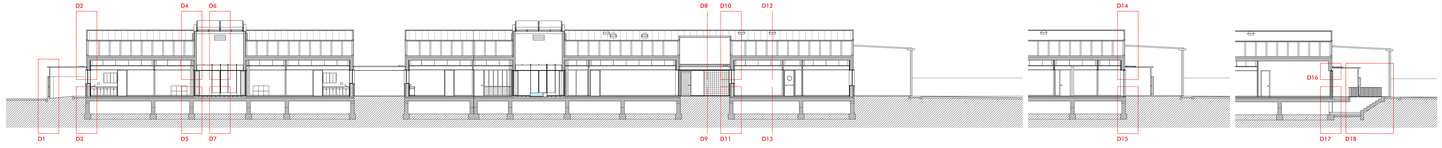

LEYENDA MATERIALES
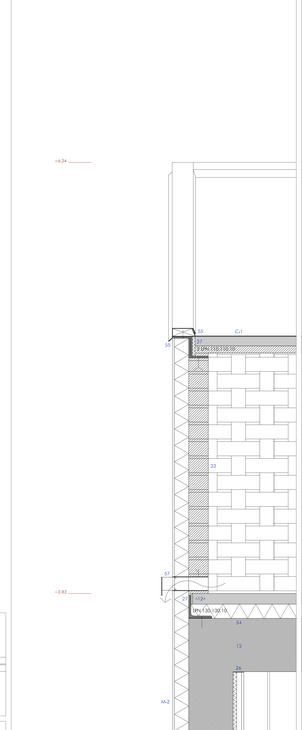
0. HORMIGÓN PORBE
1. CÁMARA SANITARIA
2. TUBERÍA CERÁMICA Ø1100 SOBRE MORTERO DE PENDIENTE
3. LÁMINA DESOLPANO
4. PAVIMENTO GRES PORCELÁNICO HUECO 20,5 x 20,5 cm.
5. MOSQUETERA 350.350 mm. ACERO GALVANIZADO
6. CONDUCTO VENTILACIÓN TUBO 200 x 200 x 2 mm. DE ACERO GALVANIZADO
7. REJILLA GAL. GALVANIZADO DE REGISTRO CONFORMADA POR ANGULARES L 30.20.3 APOYADO SOBRE ANGULARES 20.20.2
8. PAVIMENTO BORDILLO DE HORMIGÓN TUMBADO (BORDILLO DE JARDÍN TIPO GALLEO 100.20.8 cm.)
9. FORJADO AUTORRESISTENTE 25+5 HA-25 (ver planos ES, EM)
10. IMPERMEABILIZACIÓN PINTURA ASFÁLTICA
11. POLIETILENO ESTIRUDO 6 cm. 300 KPa + LÁMINA DE POLIETILENO + CAPA DE COMPRESIÓN 12G. ARMADA
12. ARMADURA REFUERZO BAJO FÁBRICA DE BLOQUE CERÁMICO 3508 ATADOS A MALLAZO
13. FORJADO UNIDIRECCIONAL 30+5 HA-25 (ver planos ES, EM)
14. ROSARE ALUMINIO ANODIZADO EN SU COLOR MODELO SCHUCTER DESIGN-ASE
15. PAVIMENTO MADERA CASTAÑO MACIZO
16. TAPETA MADERA CASTAÑO MACIZO BARNIZ MATE
17. CELOSÍA PIEZAS PREFABRICADAS ARMADAS TIPO LAMBRIJE COLOR LADRILLO.
18. REMATE PERIMETRAL ENCUENTRO ZÓCALO DE LADRILLO CON REVESTIMIENTO SUPERIOR MEDIANTE L 170.100.10 AC. GALV., PASTELES DE MADERA TRATADA Y CHAPA DE ZINC NATURAL DE RHEINZINC O SIMILAR (CONFORMANDO DOTERON)
19. VENTANILLAS GRES CERÁMICOS
20. LAMAS TIPO GRADONAS BLIN DE GRADHERMÉTIC BASCULANTES MOTORIZADAS ALUMINIO ANODIZADO NATURAL
21. RODAPIÉ CASTAÑO
22. FORJADO ACERO LAMINADO Y CHAPA COLABORANTE
23. JARDINERA Y ESTANQUE CONFORMADOS POR PLATABANDAS DE ACERO 20 mm. ATORNILLADAS (VER PLANO A16)
24. TUBO ACERO MACIZO CALIBRADO Ø20 PINTADO MARTELÉ LEO COLOR BLANCO MANHATTE (PI/BO)
25. TUBO ACERO MACIZO CALIBRADO Ø16 PINTADO MARTELÉ LEO COLOR BLANCO MANHATTE
26. BARRA DE REFERENCIA
27. POLIETILENO EXTRUIDO
28. PESTAÑA ESCUREDESCA TUBO ROLL DE SEC TUBO FILTRO SOLAR SARGA S.020 LEHO (OPACITE EN ECRAN/FONDO) CON GUÍAS DE ALUMINIO
29. PESTAÑAS LAMAS VERTICALES TUBO FILTRO SOLAR SARGA S.020 LEHO DE SEC
30. POLIETILENO ESTIRUDO 2 cm. 300 KPa + LÁMINA DE POLIETILENO + CAPA DE COMPRESIÓN ARMADA
   - LÁMINA ANTIOLVIENTE + LÁMINA IMPERMEABILIZANTE BITUMINOSA.
31. PERFIL FORMACIÓN GOTERÓN ALUMINIO SEÑTAN SATÉ
32. ESTRUCTURA PERGOLA
33. 1/2 VOTA FÁBRICA LADRILLO HUECO DOBLE
34. REVESTIMIENTO CONFORMADOS POR ESTRUCTURA ACERO LAMINADO GALVANIZADO 1/2 IPE-160
   - 3 MONTANTES 20.60.20.3 a PERFILES TIPO CORREA 100.55.48.2
35. REFUERZO PERFIL 100.10
36. PERFIL REMATE AC. GALV. e= 1 mm.
37. ALBARDILLA PIEDRA DE CAMPISPIERO ARENADA
38. SELLADO SIKAFLEX
39. DESAGÜE HORIZONTAL PVC Ø75 CON REMATE EN AC. GALV. TIPO SUMCO
40. CUBIERTA INVERTIDA CON LOSA FILTRON
41. REVESTIMIENTO ACRÍLICO RAYADO POR/TEJA SOBRE ENFOSCADO MAESTREADO
42. LÁMINA IMPACTODAN 4 + POLIETILENO ESTIRUDO 2 cm. 60 kg/m² + CAPA DE COMPRESIÓN 12G. ARMADA
43. BALANTE ACERO ZINCADO
44. CANALÓN ZINC NATURAL DE RHEINZINC
45. HUECO
46. HUECO PRAMINES
47. REVESTIMIENTO CHAPA ZINC NATURAL ENGATILLADA (UNTA APLASTADA Y FORMACIÓN DE DOTERON
48. TABLERO DAL FLEBELI EN ZONAS CURVAS, SOBRE BASTIDOR DE TUBO DE ACERO 50.50.2
49. TABLERO CONTRACHAPADO 20 mm. DE CELLAR BIANE ESMALTE DE ROMPY
50. PANEL OMBINTABLE MOTORIZADO TIPO CORTIZO. Lhlm 250 mm. ALUMINIO ANODIZADO EN SU COLOR O SIEN LACADO RAL 9001.
51. PANEL AUSTALAC OPTIQUEARMONATO TIPO MARRISON MULTI-SY SM/20.20 DE 4 CELDAS
52. LUCERNA PREFABRICADA MOD. SLT Ø500 mm. DE FABRO, CON DEPOSITRO DRUSOR DE LUZ NATURAL, TAPAJUNTAS SLS.
53. LUMINARIA INUNDESAND EMG LEVE PO.LUSIN
54. POLIETILENO ESTIRUDO 8 cm 300 KPa + CAPA DE COMPRESIÓN 12G. ARMADA
55. REMATE ZINC CON PATILLA MODELADO/A.
56. TABIQUE PACHERO LADRILLO HUECO DOBLE (p.p. PAPEL PLASTO EN CORONACIÓN)
57. SOLERA HORMIGÓN HA-25/B/20/IIa ACABADO FRATACHADO e: 3 mm. CON MOSQUETERA
58. CHAPA DE ZINC ENLAGADA COLOR A ELEGIR POR D.F.
59. TABLERO CONTRACHAPADO MARINO
60. BASTIDOR TUBO DE ACERO GALVANIZADO
61. ESTRUCTURA ALUMUM CONFORMACIÓN VIERRA
62. CLIA KLEIN
63. PERFIL SOPORTE CLIA Y CONFINAMIENTO FORMACIÓN SOLADO (IMPERMEABILIZADO)
64. ENCAJONADO DE GRAVA
65. BORDILLO DE CONFINAMIENTO TIPO GALLEO 100.20.8 cm. RECIBIDO CON HORMIGÓN HA-20/P/20/IIB
66. TUBO ACERO GALVANIZADO Ø140.3
67. TUBO AC. GALVANIZADO Ø140.3
68. TUBO AC. GALVANIZADO Ø60.3
69. TUBO AC. GALVANIZADO Ø30.6.2
70. TABLERO CONTRACHAPADO RECHAPADO CASTAÑO MALLADO
71. SUBESTRUCTURA SUJECIÓN FÁBRICA DE LADRILLO CHAPÓN E: 10 mm., PERFIL T 100.10, RIGIDIZADOR ANGULAR 50.5.
72. TRASDOSADO INTERIOR FÁBRICA DE LADRILLO MARRÓN DE CERÁMICAS DÍEZ S.A., FÁBRICA LH.D. DESDE PALSO TECHO.
73. IMPERMEABILIZACIÓN OMBIOPATO
74. PLETINA 20.5 ACERO GALVANIZADO
75. REMATE CHAPÓN LAV
76. GRAELLA LIMPIA CANTO REDONDO
77. PERGOLA CONFORMADA POR DOBLE TABLERO HERMUSTIK F SOBRE BASTIDOR ACERO GALVANIZADO
78. TUBO ACERO CALIBRADO MACIZO Ø16 mm. PINTADO MANHATTE
79. TUBO ACERO CALIBRADO MACIZO Ø20 mm. PINTADO MANHATTE
80. MADERA CORTES
81. MADERA CORTE
82. JARDINERA CONFORMADA POR PLATABANDAS ACERO EMDEVABLE E:20 mm.
83. TIERRA VEGETAL
84. MOSQUETERA ENROLLABLE CON ACCIONAMIENTO AUTOMÁTICO
85. ABLANDITO POLIETILENO ESTIRUDO 60 kg/m²
86. ANGULAR AC. GALVANIZADO 60.60.5
87. VERTEDALAS PIEDRA CAÍZA DE CAMPISPIERO E: 6 cm.
88. TABLÓN MADERA TRATADA
89. TABLÓN MADERA CASTAÑO (SIN TRATAR)
90. LOSA HORMIGÓN ARMADO
91. PLETINA GALVANIZADO SOPORTE CELOSÍA
92. TABLERO CONTRACHAPADO RECHAPADO MARTELÉ LEO COLOR BLANCO MANHEMPE
93. TORNILLO PASLO ACERO INOXIDABLE
94. PLETINA 100.10 ACERO GALVANIZADO
95. PERFIL ACERO GALVANIZADO
96. ALFÉIZAR CHAPA DE ZINC SOBRE TABLERO
97. RECRECIDO HORMIGÓN ARMADO
98. PLETINA 80.4 ACERO GALVANIZADO
99. SEPARADORES ACERO CALIBRADO MACIZO
100. VIDRIO STADIP 6 + 6 CON BUTIRAL TRANSLÚCIDO
101. PLACAS HERMUSTIK DTHR
102. FORJADO PLACAS AUTOCLAVES
103. JUNTA SCHUSTER HERMES A
104. CANALETA LINEAL ACCUMBICOLOT
105. ANCLAJE Ø12/60 RECIBIDO CON RESINA
106. PLETINA ACERO GALVANIZADO 120.10
107. TUBO ACERO CALIBRADO MACIZO Ø12
108. ESCALERA HORMIGÓN HE/10
109. CABLE TRENZADO ACERO 3 mm.
110. TABLERO DM PINTADO