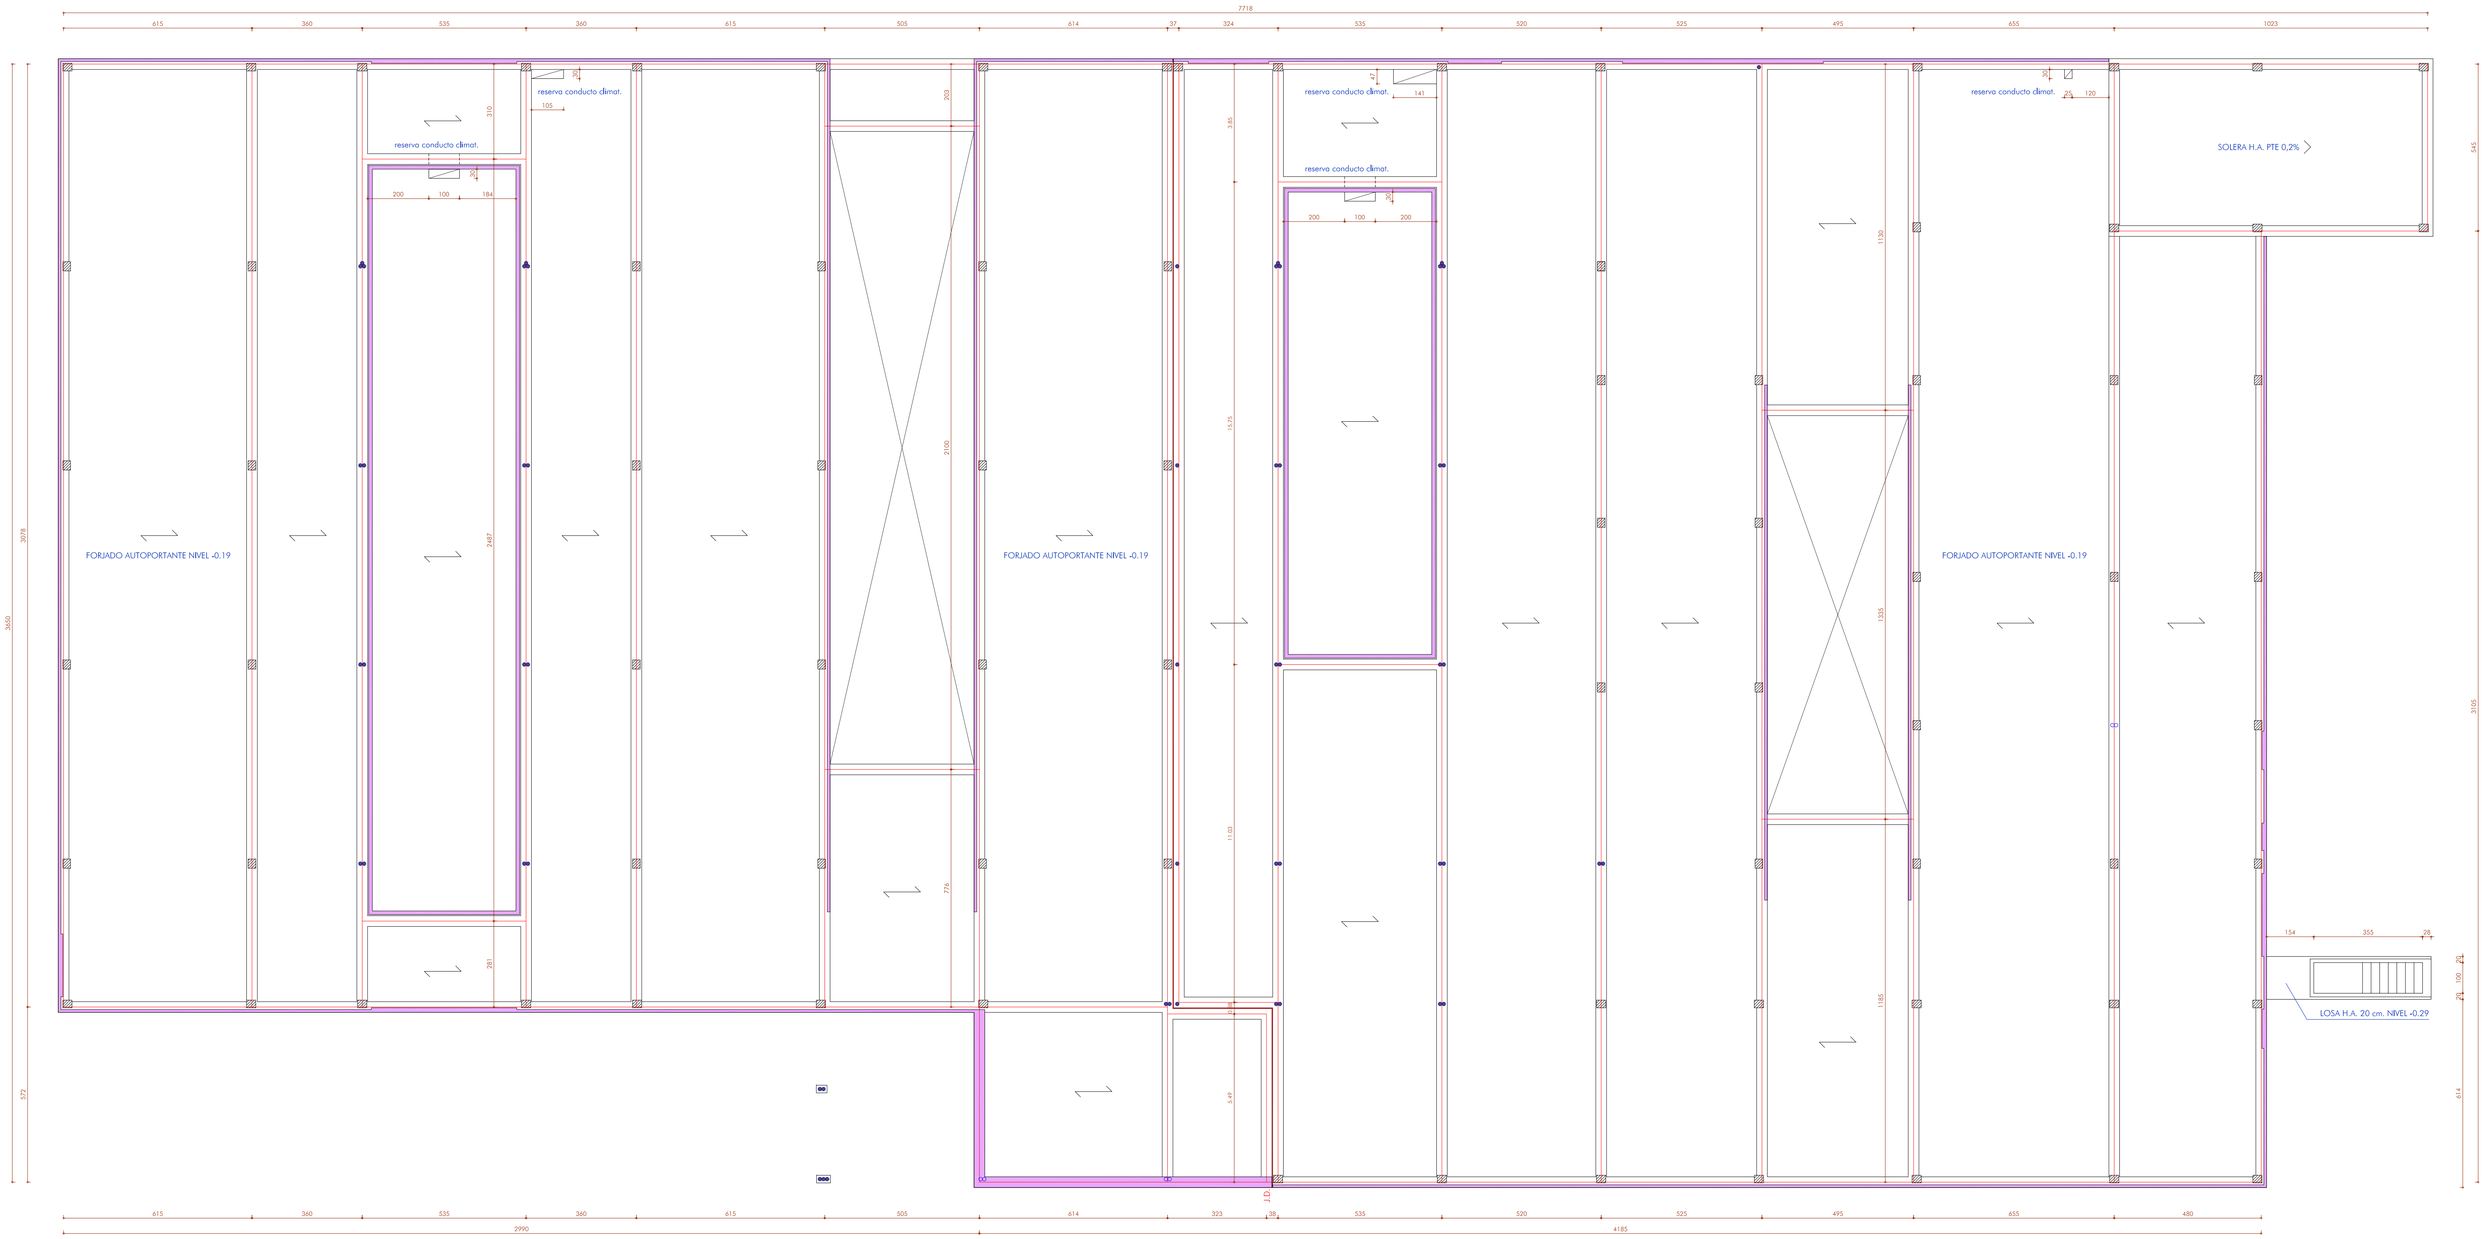

NIVEL ACABADO +(0.00) = COTA +695.42

ESTRUCTURAS METÁLICAS COMPLEMENTARIAS

EJES MURETES CIMENTACIÓN

RECRECIDOS HORMIGÓN EN PERÍMETRO Y PATIOS

N

0 1 2 5 10

ESCALA 1:100

Sacyl

GERENCIA REGIONAL DE SALUD. CONSEJERÍA DE SANIDAD. JUNTA DE CASTILLA Y LEÓN.
PROYECTO DE EJECUCIÓN CENTRO DE SALUD DE LA MAGDALENA, VALLADOLID.

EXPTE.: 009/2017

REPLANTEO. FORJADO AUTOPORTANTE. E 1:100

ARQUITECTO: GABRIEL GALLEGOS BORGES

C/ JUAN DE JUNI nº4, ENTR. B. 47006 Valladolid. Tf. 983 345 695. e-mail: gabrielgallegos@telefonica.net

GALLEGOS BORGES GABRIEL - 12232222V

Firmado digitalmente por GALLEGOS BORGES GABRIEL - 12232222V
Nombre de reconocimiento (DN): c=ES, serialNumber=12232222V, sn=GALLEGOS BORGES, givenName=GABRIEL, cn=GALLEGOS BORGES GABRIEL - 12232222V
Fecha: 2018.04.11 12:18:51 +02'00'

RE2

DICIEMBRE 2017