M1
1 unidad
VESTÍBULO

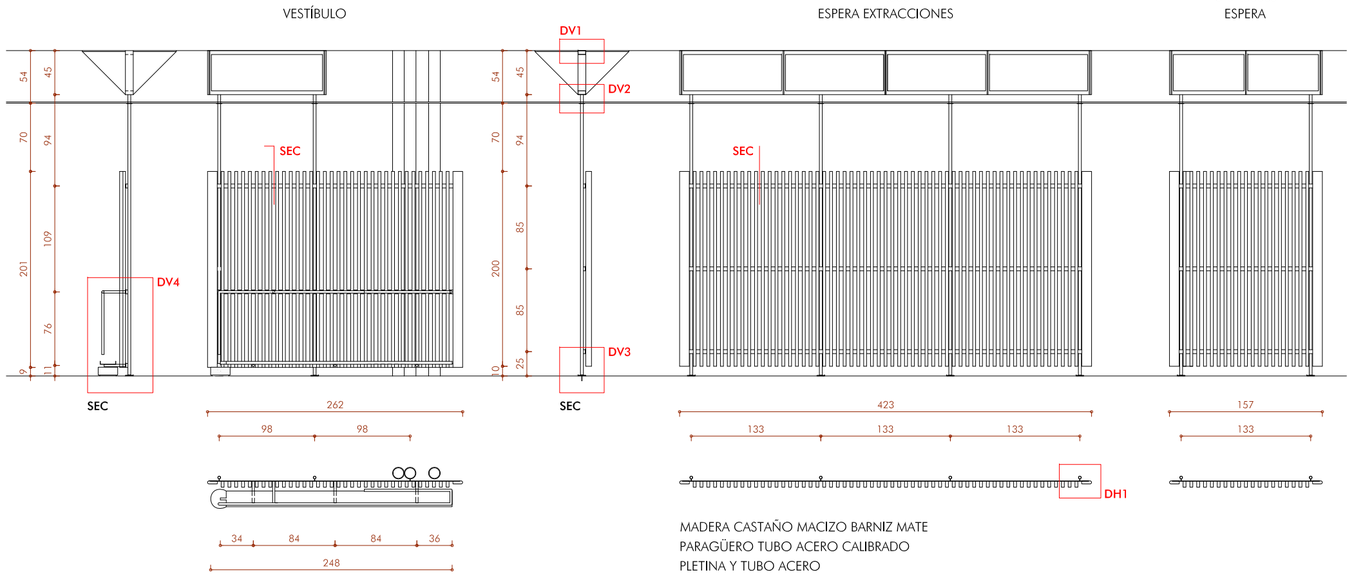

M2
1 unidad
ESPERA EXTRACCIONES

M3
3 unidades
ESPERA

MADERA CASTAÑO MACIZO BARNIZ MATE
PARAGÜERO TUBO ACERO CALIBRADO
PLETINA Y TUBO ACERO

LEYENDA

1. TUBO ACERO Ø30.2
2. PLETINA ACERO 40.20.4
3. PLETINA ACERO 40.4
4. MADERA CASTAÑO MACIZO BARNIZ MATE
5. BASTIDOR TUBO ACERO GALVANIZADO 80.40.2
6. TUBO ACERO MAZICO CALIBRADO Ø24
7. PLETINA ACERO 100.10
8. PLETINA ACERO e: 10 mm.
9. CANAL DESAGÜE CHAPA ACERO e: 2 mm.
10. PLATO RECOGIDA AGUA CHAPA ACERO e: 2 mm.
11. PLETINA BASE ACERO Ø80 e: 6 mm.
12. JUNTA ELÁSTICA

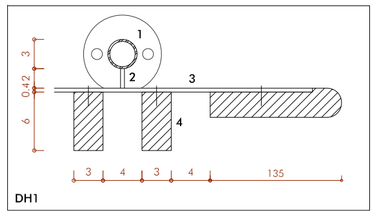

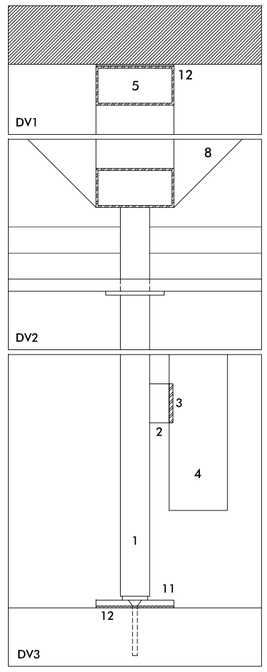

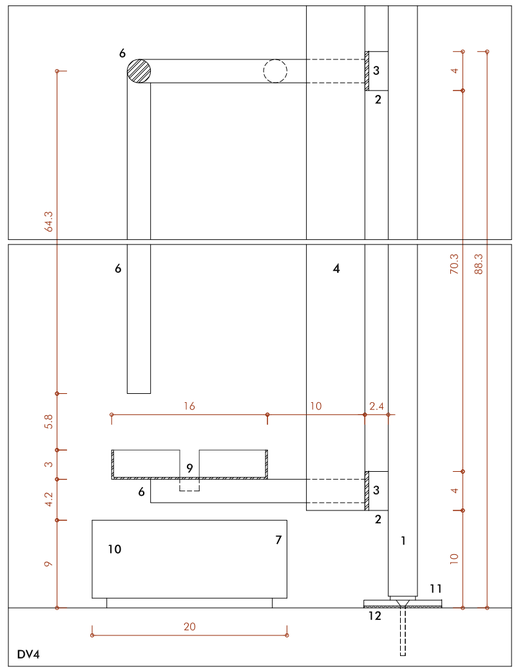

DETALLES. E 1:5

M5
1 unidad
SALA DE FISIOTERAPIA

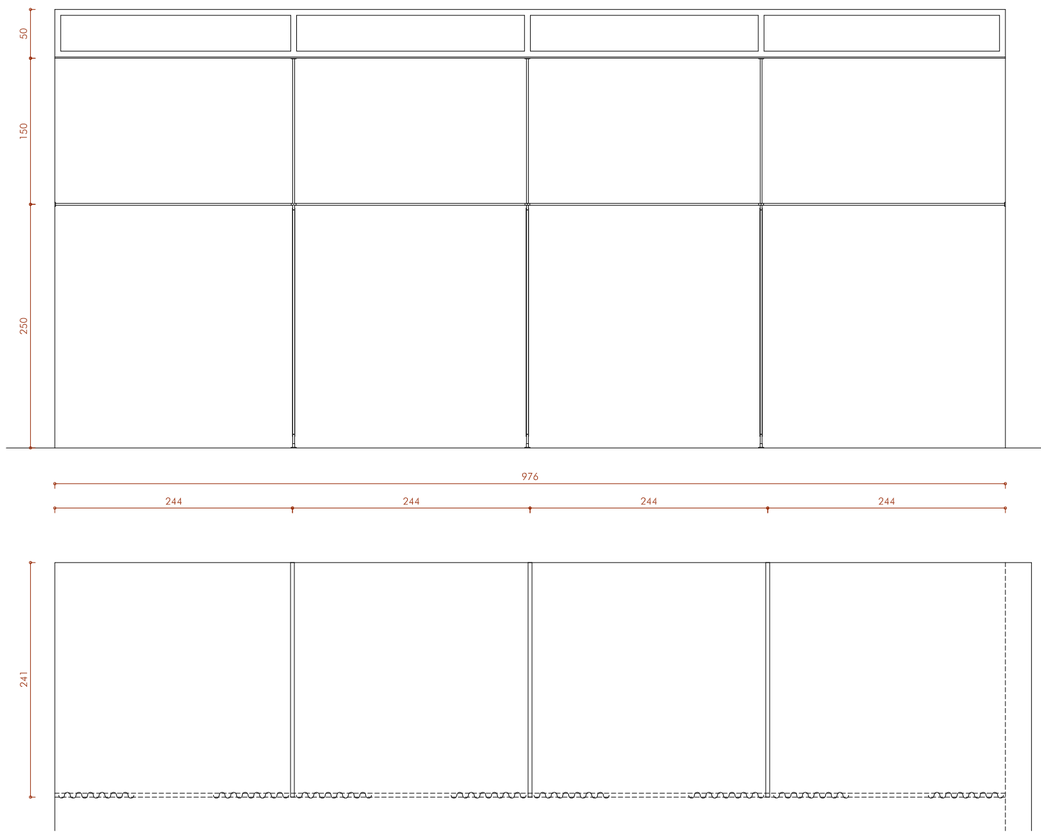

M6
1 unidad
ASEO M.

M7
1 unidad
ASEO H.

M8
2 unidades
VESTUARIOS 112

M9
2 unidades
VESTUARIOS 112

M10
2 unidades
VESTUARIOS PERS.

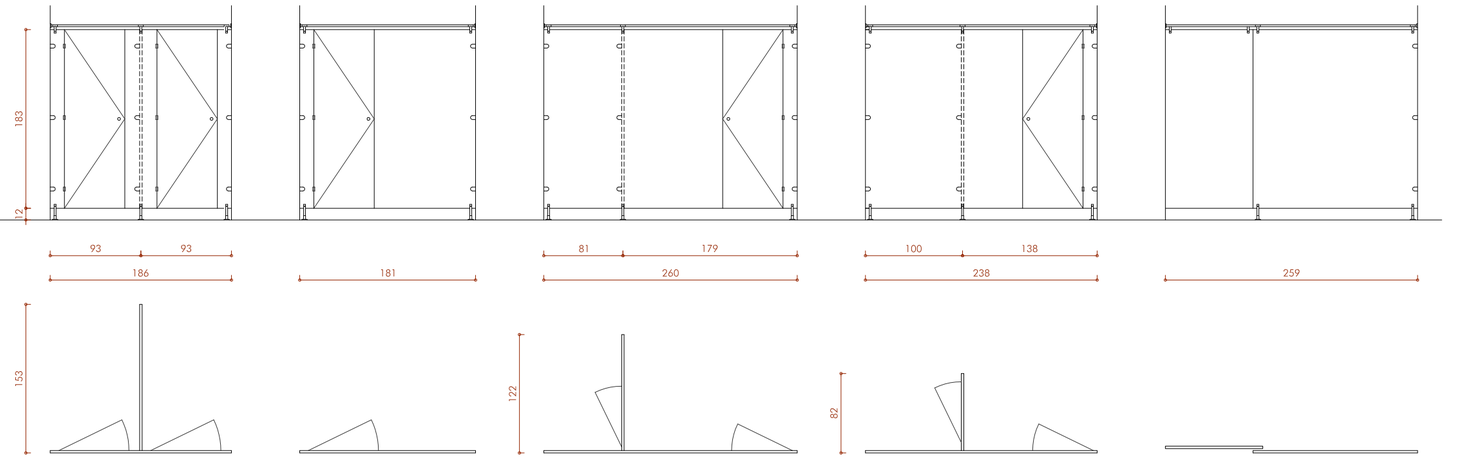

MAMPARA DIVISORIA CABINAS ASEOS Y DUCHAS
TABLERO 20 mm. LAMINADO COMPACTO COLOR RAL A ELEGIR D.F.
HERRAJES Y ACCESORIOS PROGRAMA 500 INOX. DE PBA

M11
21 unidades
CONSULTAS

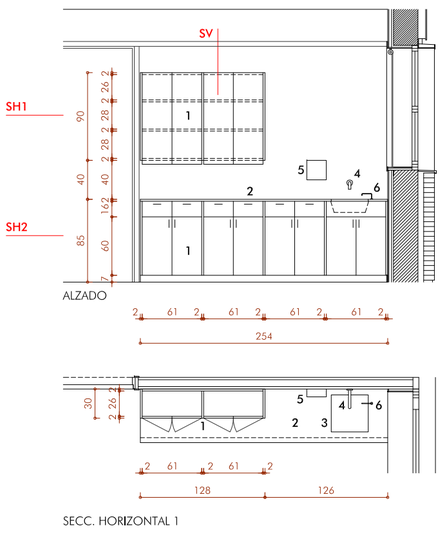

M12
2 unidades
S. PROCED. TÉCNICOS

M13
1 unidad
SALA DE CURAS

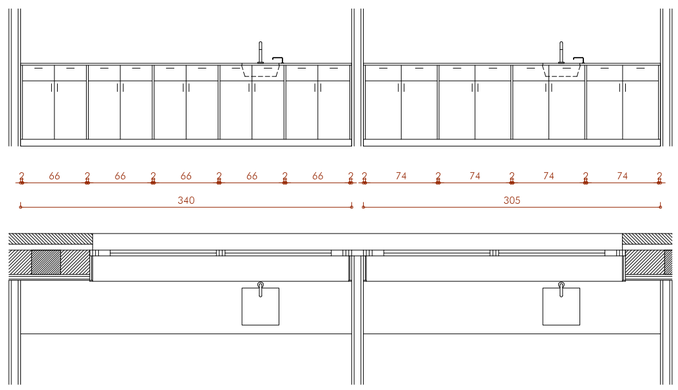

ESCALA 1:50

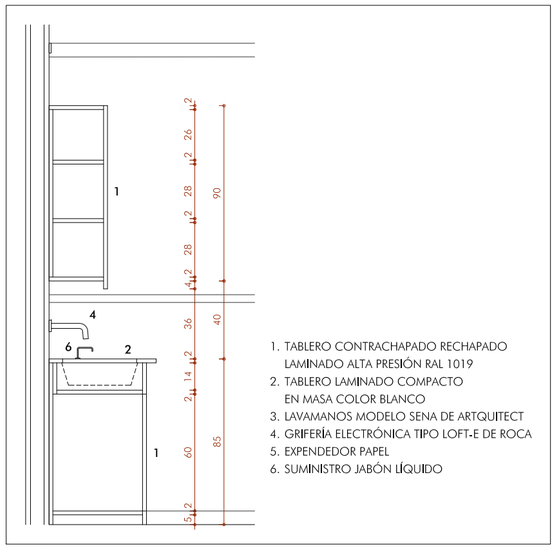

1. TABLERO CONTRACHAPADO RECHAPADO LAMINADO ALTA PRESIÓN RAL 1019
2. TABLERO LAMINADO COMPACTO EN MASA COLOR BLANCO
3. LAVAMANOS MODELO SENA DE ARTQUITECT
4. GRIFERÍA ELECTRÓNICA TIPO LOFT-E DE ROCA
5. EXPENDEDOR PAPEL
6. SUMINISTRO JABÓN LÍQUIDO

SECCIÓN VERTICAL. E 1:25.

Sacyl

GERENCIA REGIONAL DE SALUD. CONSEJERÍA DE SANIDAD. JUNTA DE CASTILLA Y LEÓN.
PROYECTO DE EJECUCIÓN CENTRO DE SALUD DE LA MAGDALENA, VALLADOLID.

EXPTE.: 009/2017

MOBILIARIO 1. Mamparas, Celosías, Paragüero, Armarios consultas. E 1:50, 1:25, 1.5.

ARQUITECTO: GABRIEL GALLEGOS BORGES
C/ JUAN DE JUNI nº4, ENTR. B. 47006 Valladolid. Tf: 983 340 695, e-mail:gabrielgallegos@etcenter.net

GALLEGOS BORGES GABRIEL - 12232222V

Firmado digitalmente por GALLEGOS BORGES GABRIEL - 12232222V
Nombre de reconocimiento (DN): c=ES, serialNumber=12232222V, sn=GALLEGOS BORGES, givenName=GABRIEL, cn=GALLEGOS BORGES GABRIEL - 12232222V
Fecha: 2018.04.11 11:58:35 +02'00'

A13
DICIEMBRE 2017