




ALZADO SURESTE. CAMINO DEL CEMENTERIO.

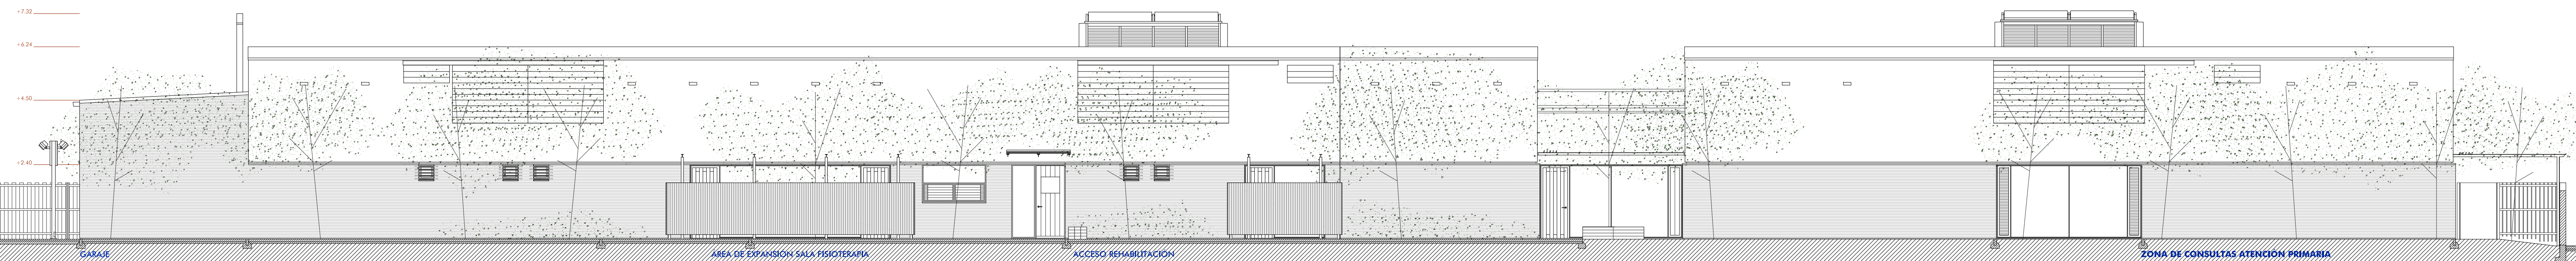

ALZADO NOROESTE

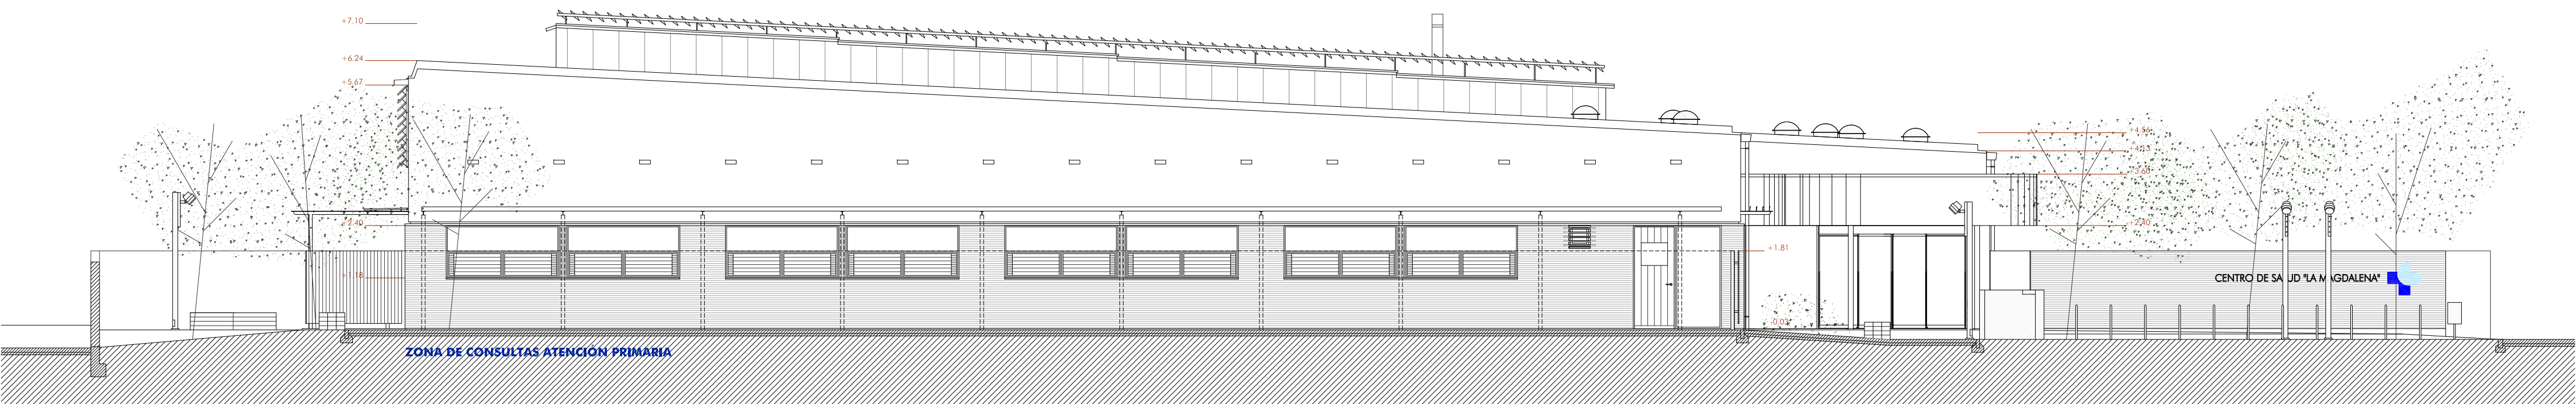

ALZADO SUROESTE. CALLE JARDINES DE LA ALHAMBRA.

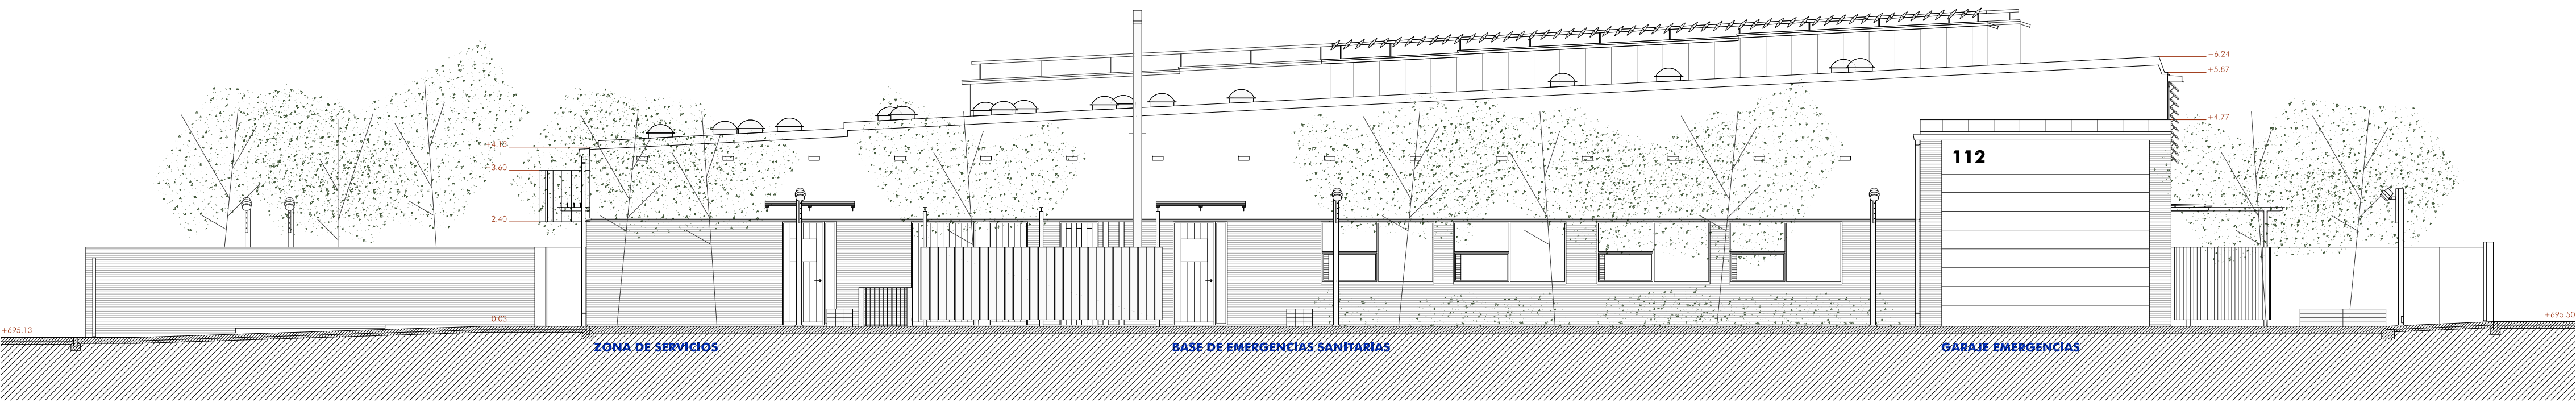

ALZADO NORDESTE. ESPACIO ACCESOS APARCAMIENTO Y PERSONAL CENTRO. 112.