


PLANTA



SECCIÓN POR EL EJE

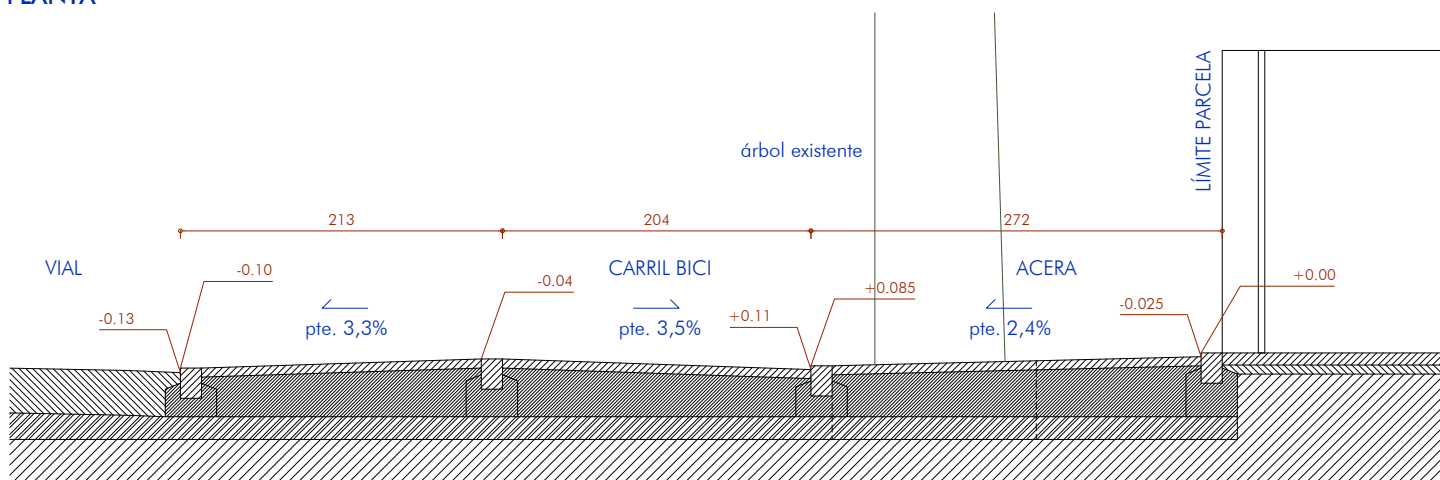

**GERENCIA REGIONAL DE SALUD. CONSEJERÍA DE SANIDAD. JUNTA DE CASTILLA Y LEÓN.**  
**PROYECTO DE EJECUCIÓN CENTRO DE SALUD DE LA MAGDALENA, VALLADOLID.**

EXPT.: 009/2017

URBANIZACIÓN. DEFINICIÓN VADO CAMINO DEL CEMENTERIO. E: 1:50.

ARQUITECTO: GABRIEL GALLEGOS BORGES

C/ JUAN DE JUNI nº4, ENTR. B. 47006 Valladolid. TF: 983 340 695, e-mail gabrielgallegos@etcinter.net

**U6.A**  
 DICIEMBRE 2017