PLANTA DE CUBIERTAS Y ESPACIOS EXTERIORES,
SECCIÓN HORIZONTAL A NIVEL DE LUCERNARIOS Y DOBLE ALTURA DEL VESTÍBULO
1/150

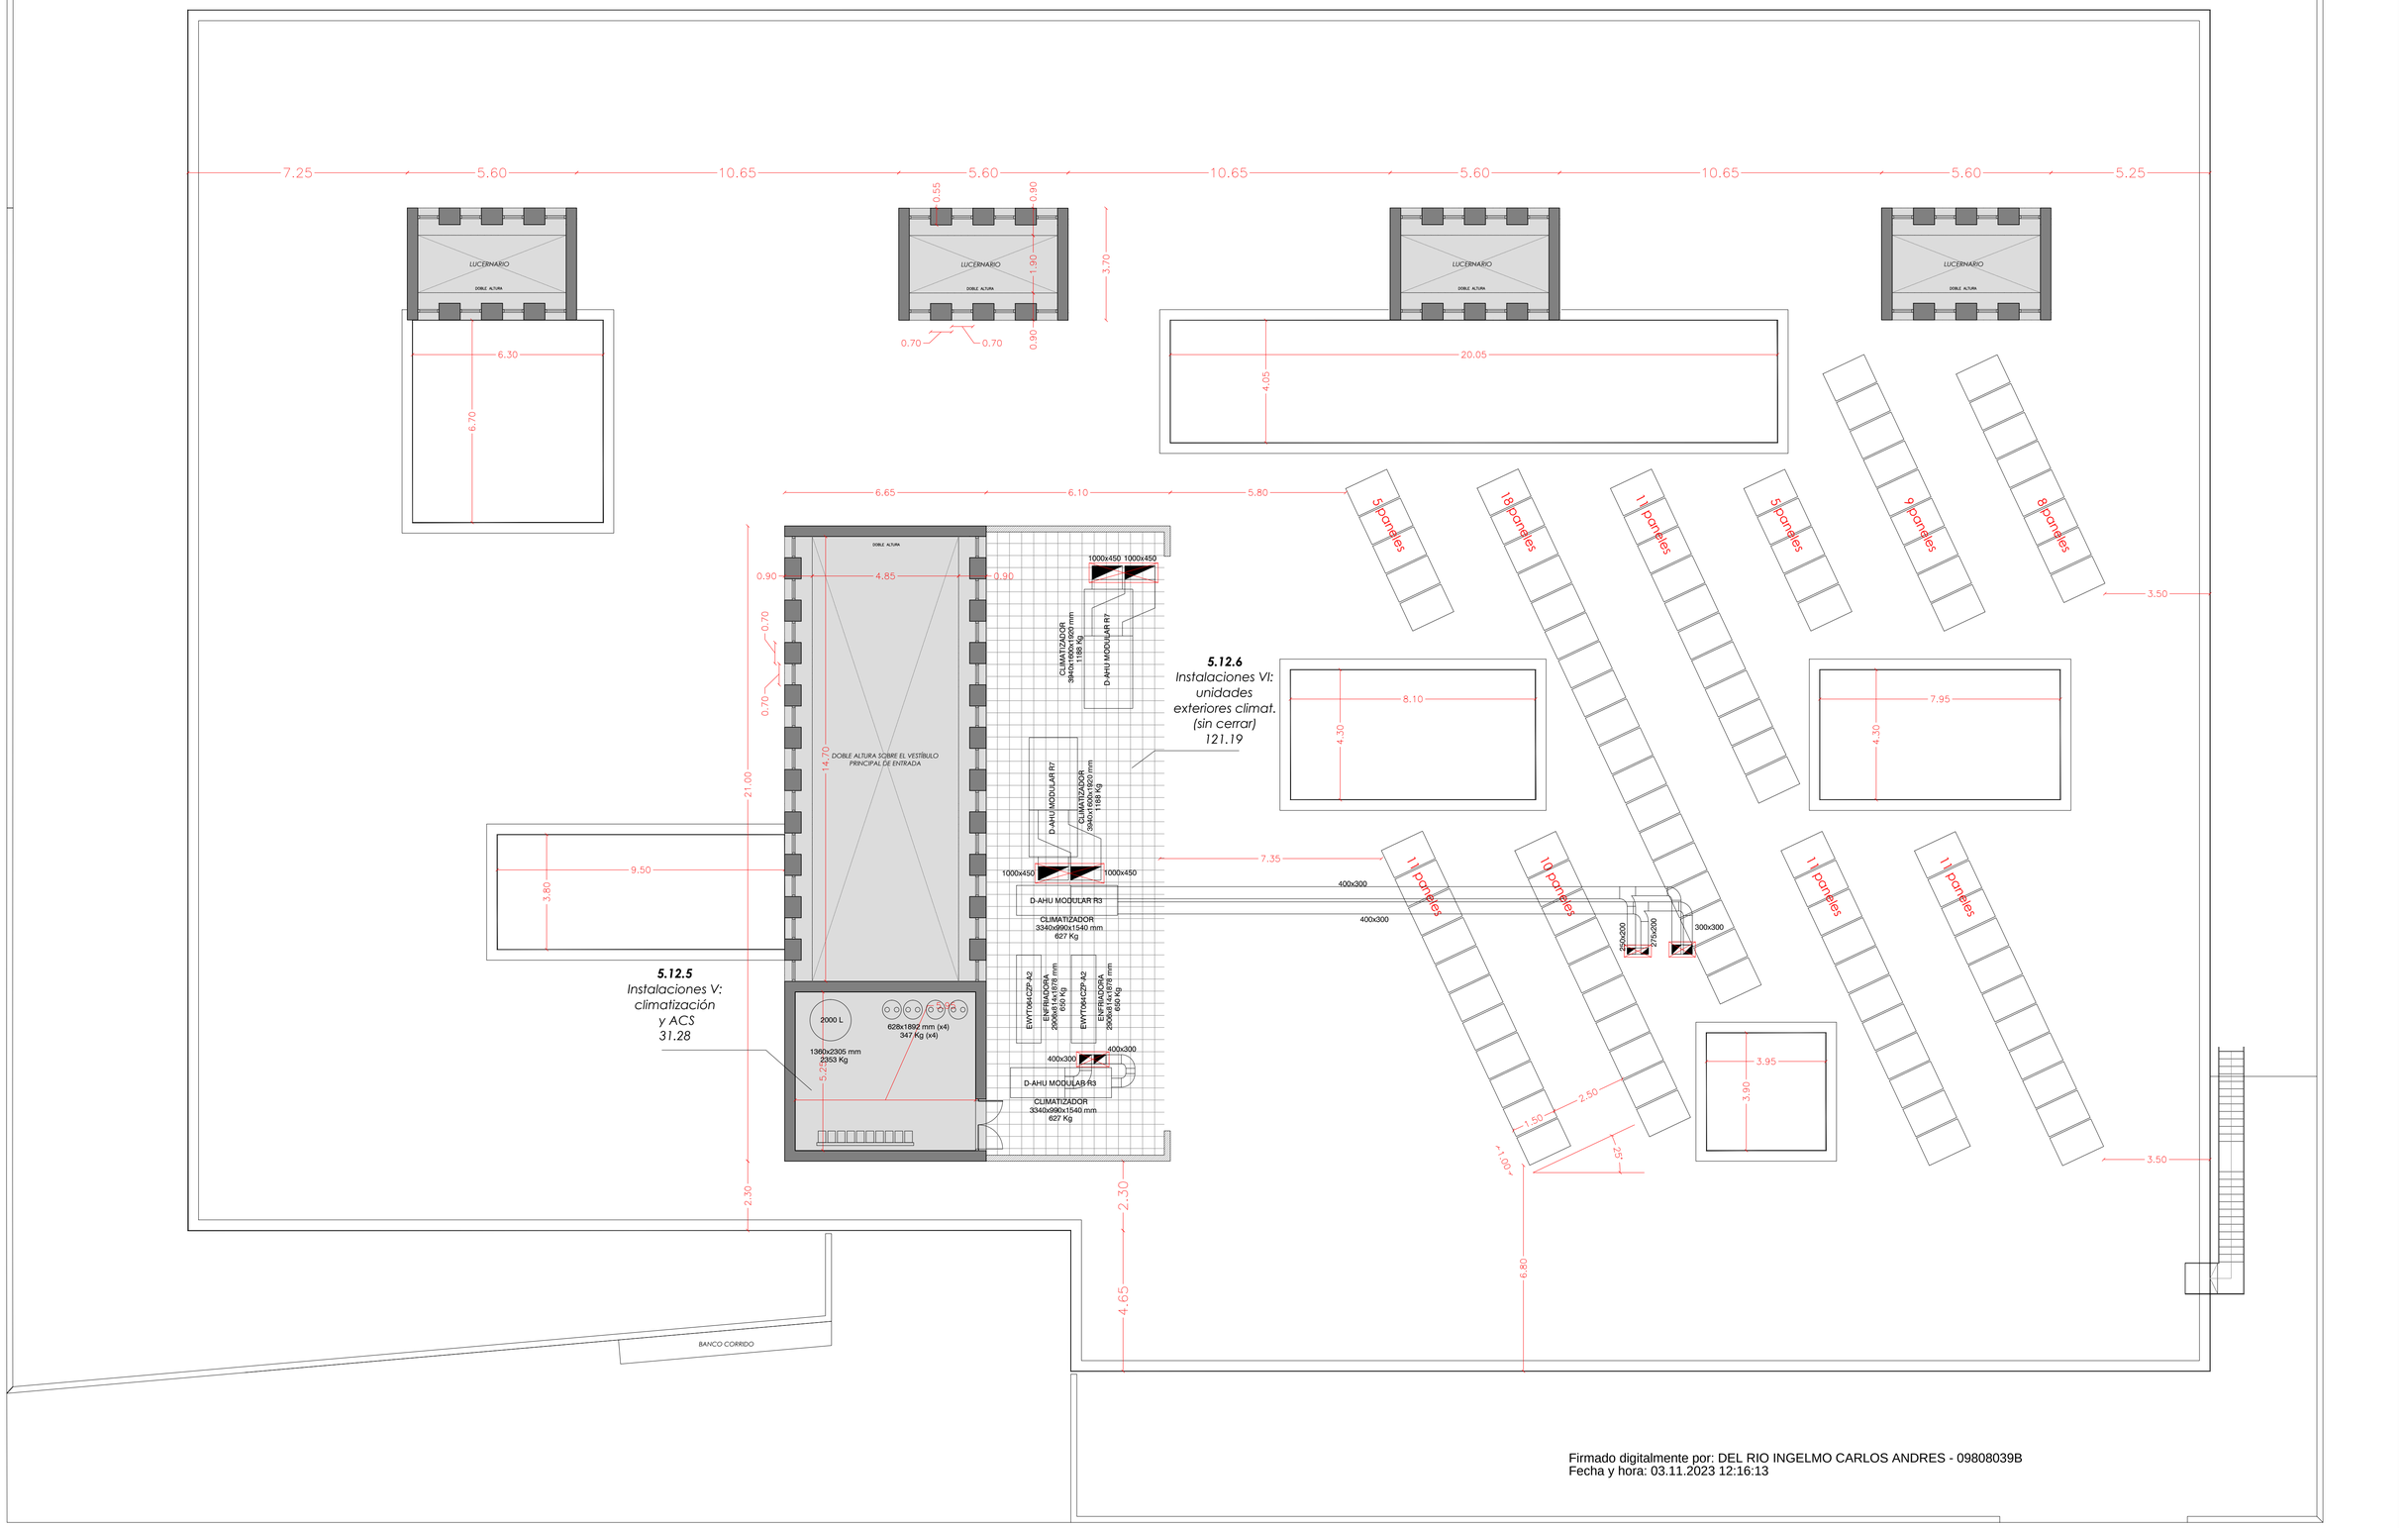

Firmado digitalmente por: DEL RIO INGELMO CARLOS ANDRES - 09808039B
Fecha y hora: 03.11.2023 12:16:13

CENTRO DE SALUD EN EL BURGO DE OSMA
PROYECTO DE EJECUCIÓN / noviembre 2023
ARQUITECTO: Carlos A. del Río Ingelmo
Av. de la Constitución C/V Camino de los Lavaderos
BURGO DE OSMA (SORIA)
GERENCIA REGIONAL DE SALUD
Junta de Castilla y León

09 PLANTA DE CUBIERTAS I
FORMATO / ESCALA: DIN-A1 / 1-150

0 1 2 5