


DETALLE 05  
Sección lucernarios y doble altura,  
paramentos ciegos  
1/10



DETALLE 09  
Remate superior lucernarios  
1/10

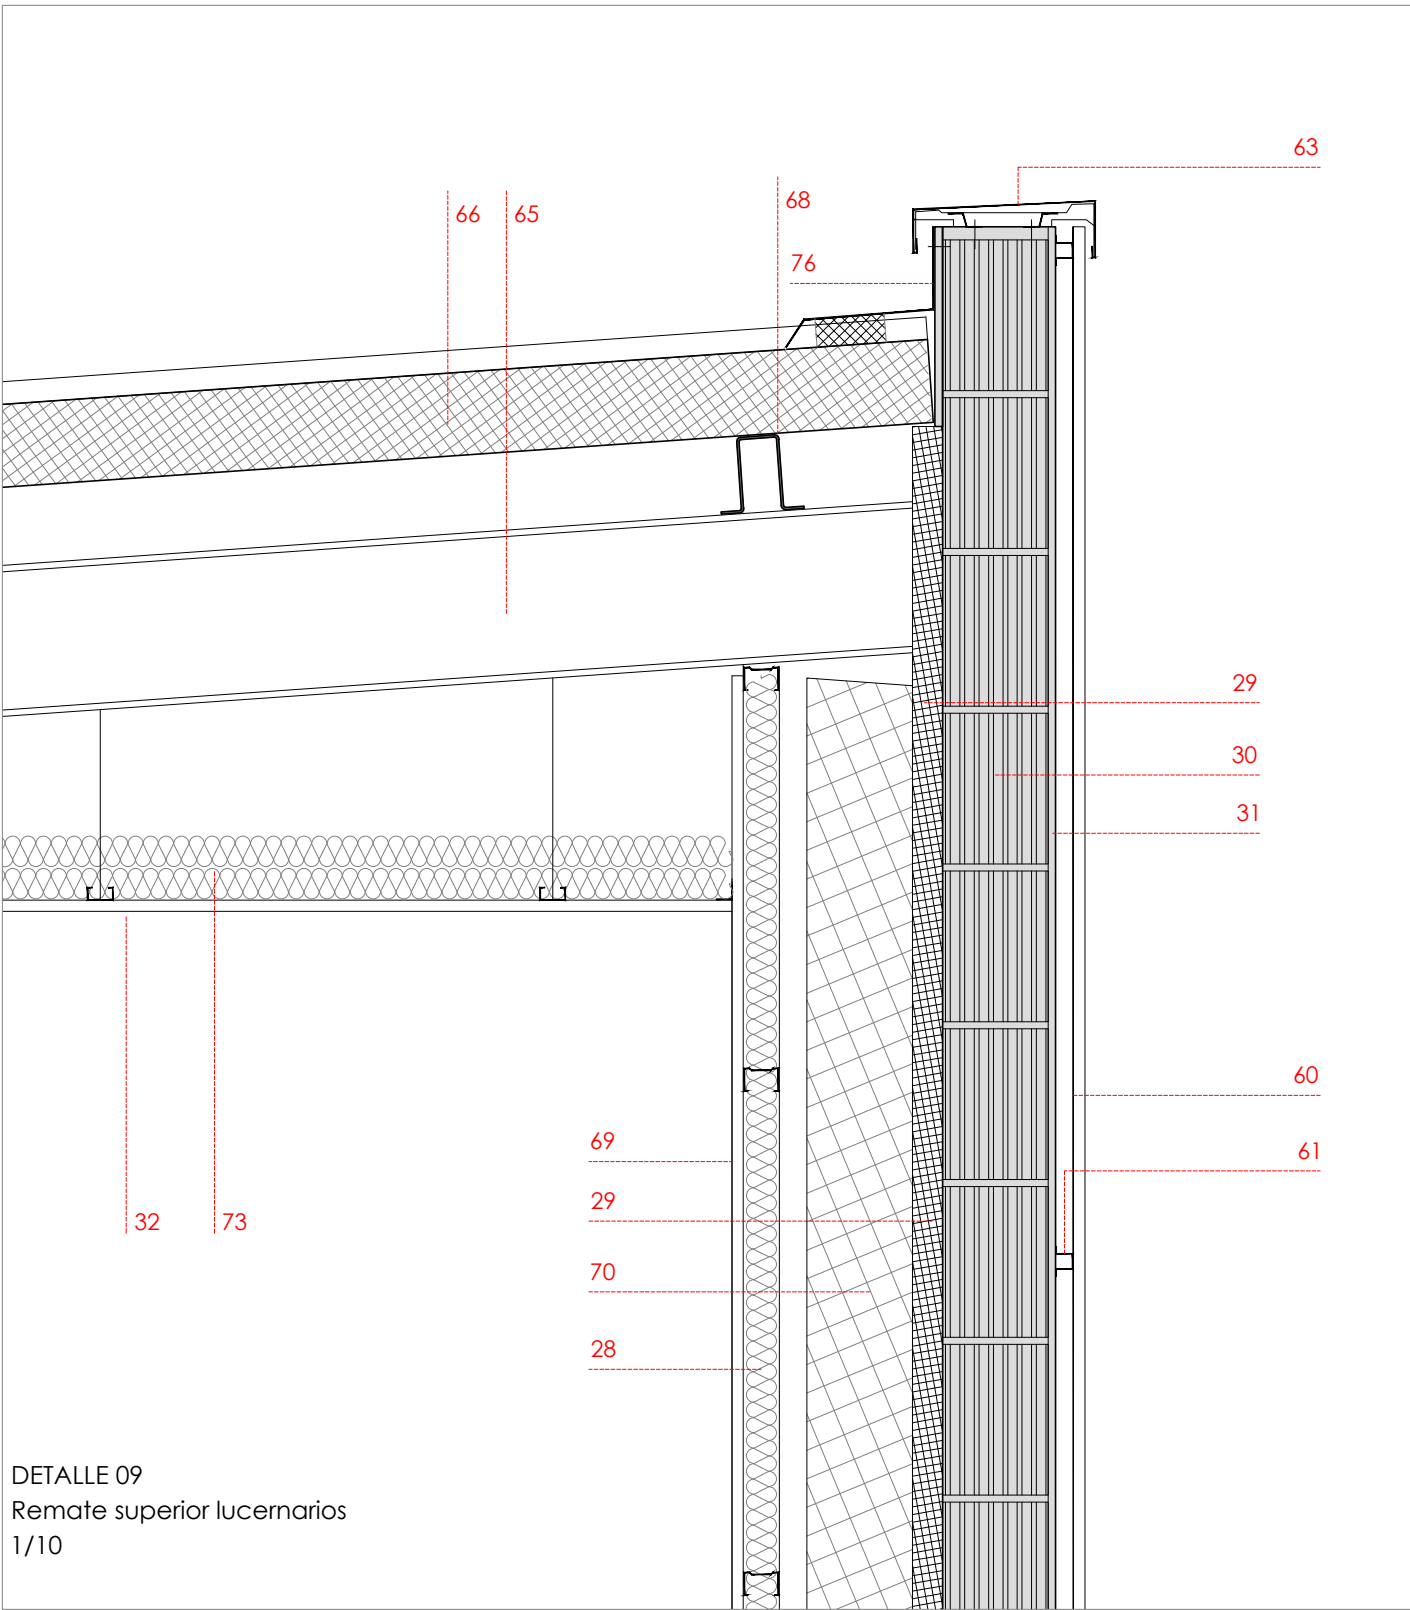