




FACHADA 02
1/50

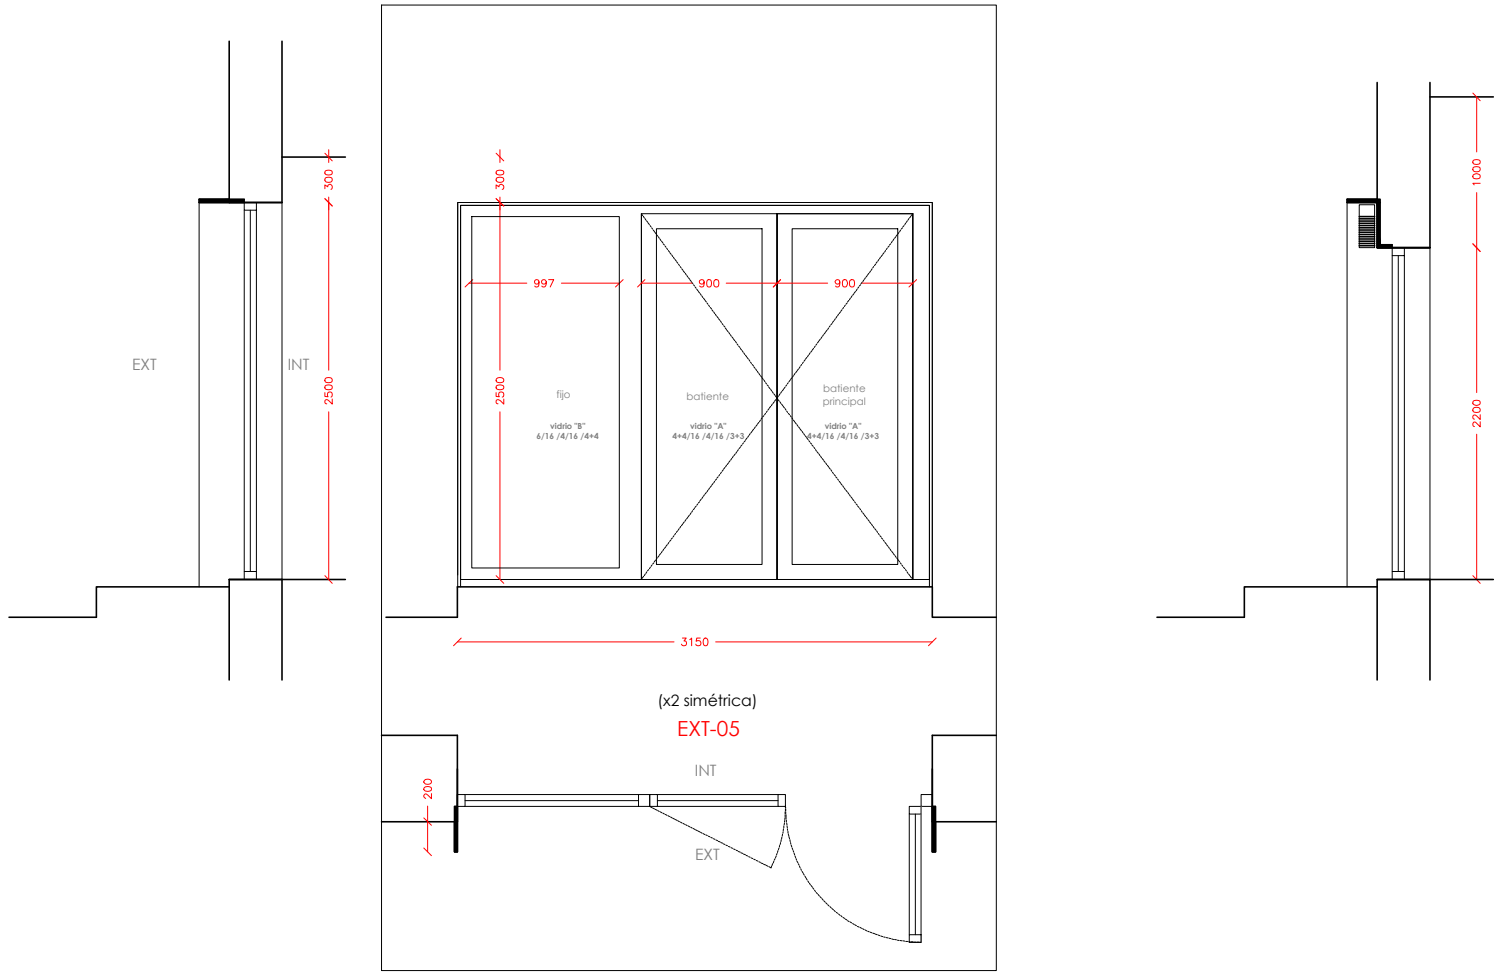

MILENIUM PLUS-80
CIRCULACIONES
1.- Carpintería de aluminio negro 9005 exterior e interior
2.- Vidrio triple transparente / Seguridad / Sin perfil en juntas intermedias

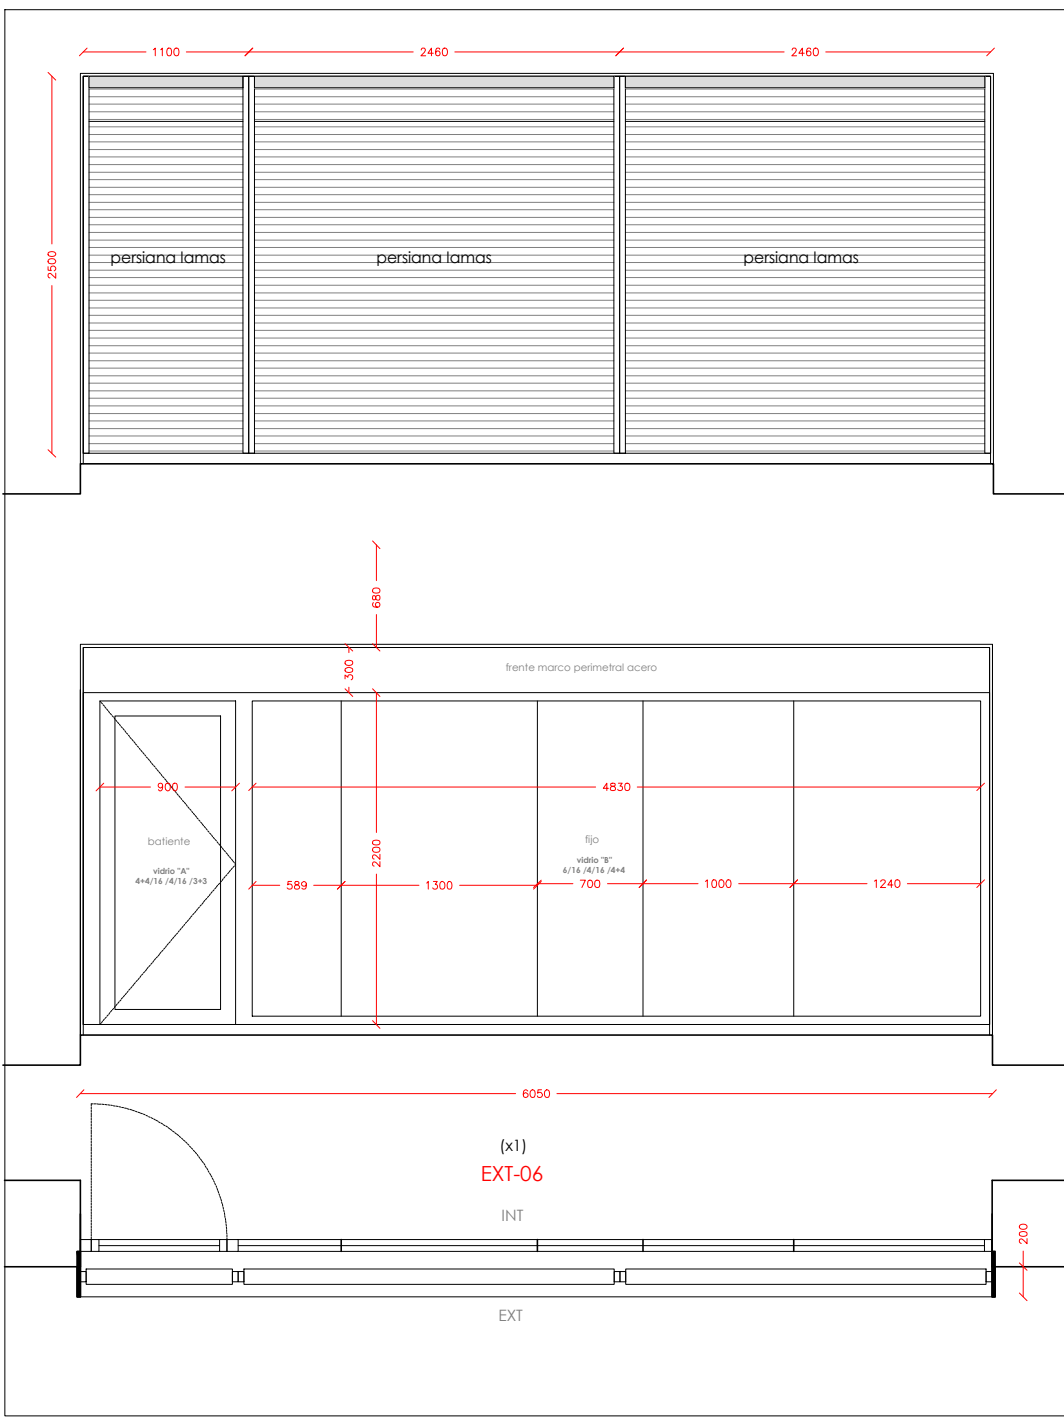


COR-80 INDUSTRIAL
CONSULTAS, ZONAS ESPECÍFICAS, DESPACHOS Y ÁREAS PRIVADAS
1.- Carpintería de aluminio bicolor (negro 9005 exterior / gris 9003 interior)
2.- Vidrio triple transparente
3.- Persiana de lamas exterior

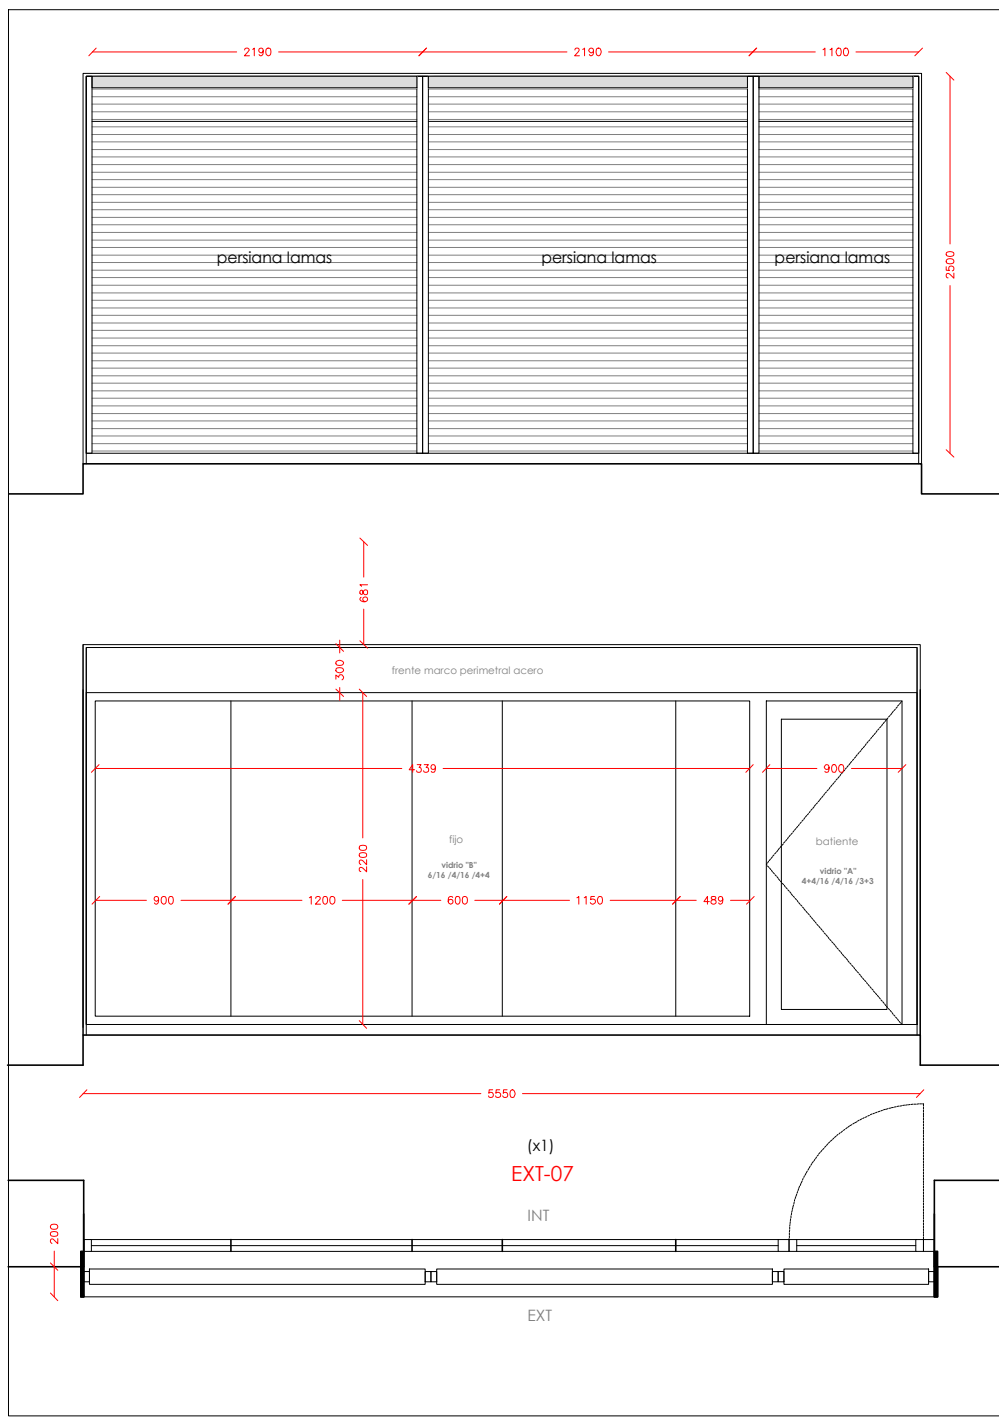

COR-80 INDUSTRIAL
CONSULTAS, ZONAS ESPECÍFICAS, DESPACHOS Y ÁREAS PRIVADAS
1.- Carpintería de aluminio bicolor (negro 9005 exterior / gris 9003 interior)
2.- Vidrio triple transparente
3.- Persiana de lamas exterior


FACHADA 04
1/50

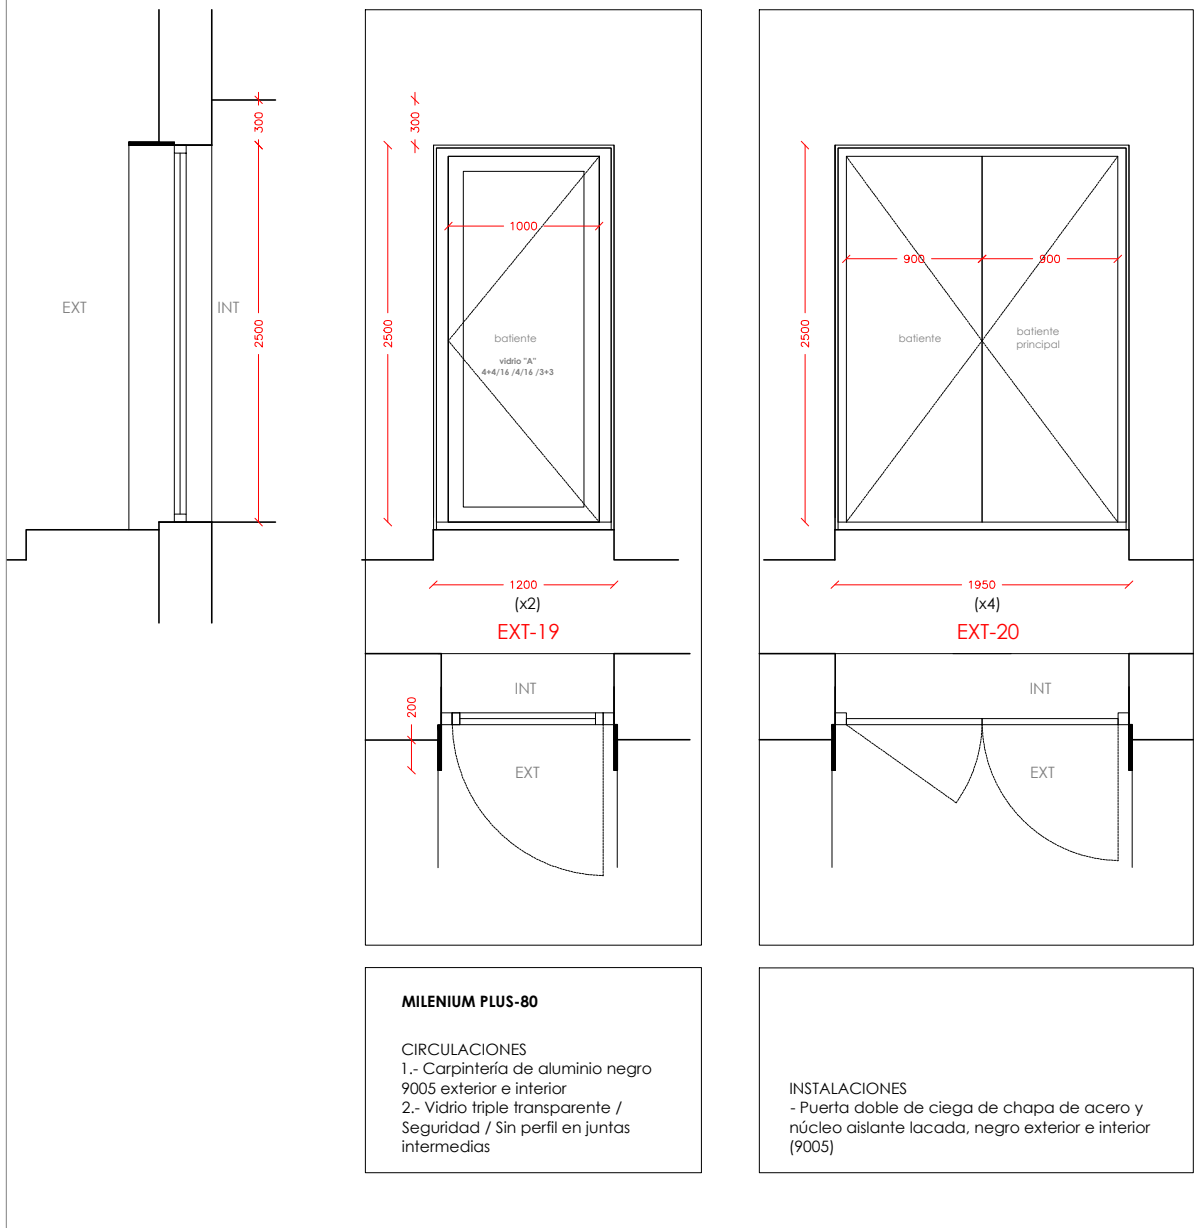


MILENIUM PLUS-80
CIRCULACIONES
1.- Carpintería de aluminio negro 9005 exterior e interior
2.- Vidrio triple transparente / Seguridad / Sin perfil en juntas intermedias

INSTALACIONES
- Puerta doble de ciega de chapa de acero y núcleo aislante lacada, negro exterior e interior (9005)


PATIO 01
1/50

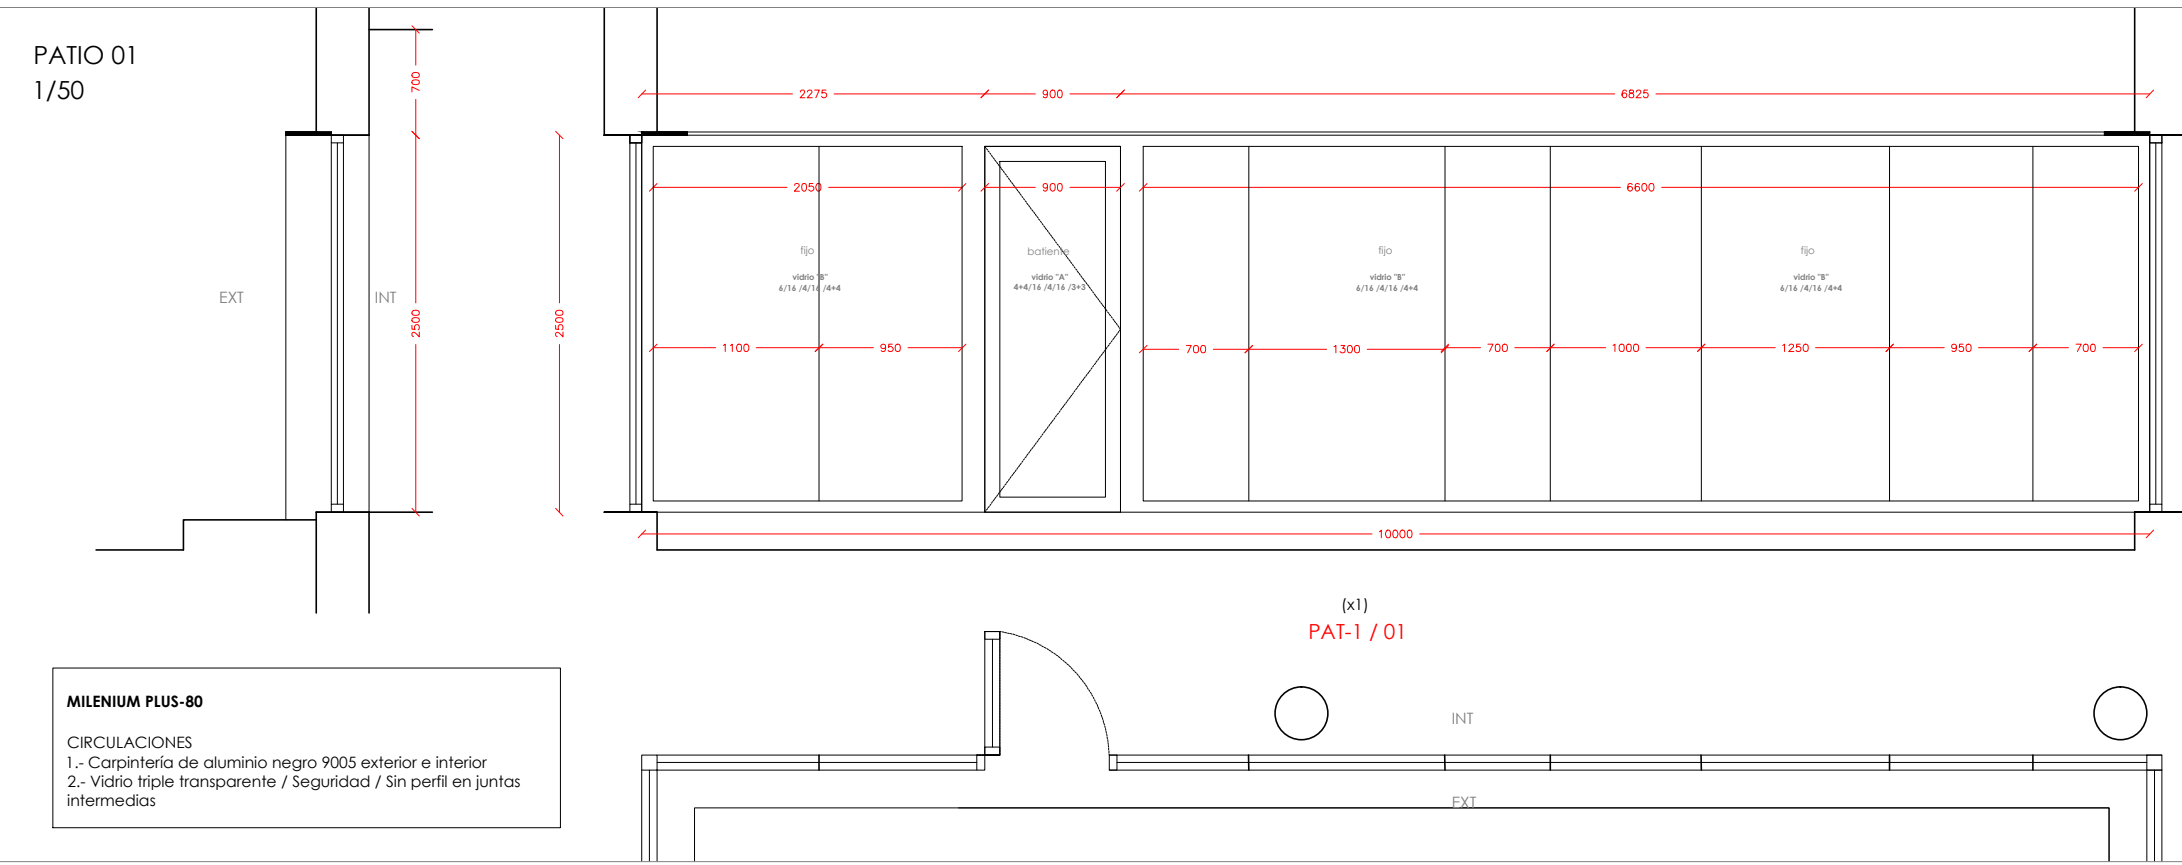


MILENIUM PLUS-80
CIRCULACIONES
1.- Carpintería de aluminio negro 9005 exterior e interior
2.- Vidrio triple transparente / Seguridad / Sin perfil en juntas intermedias

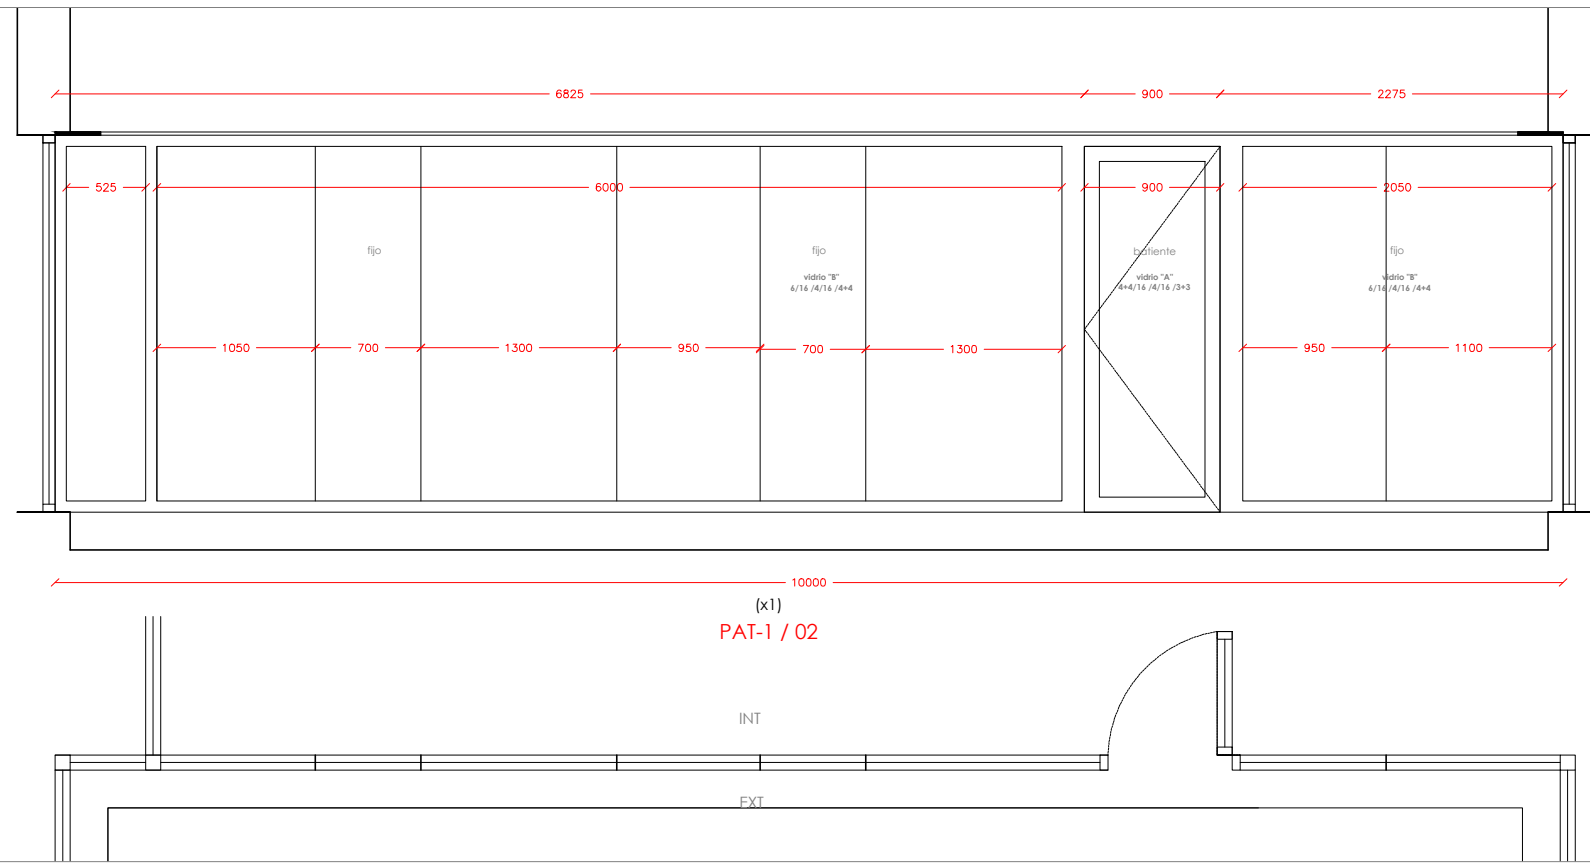

(x1)

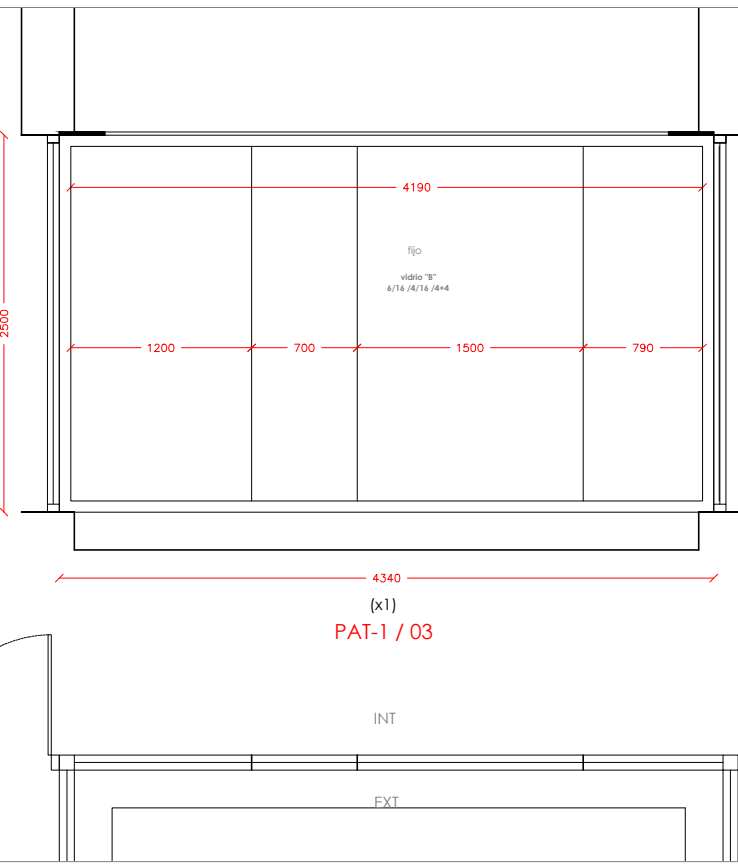


(x1)

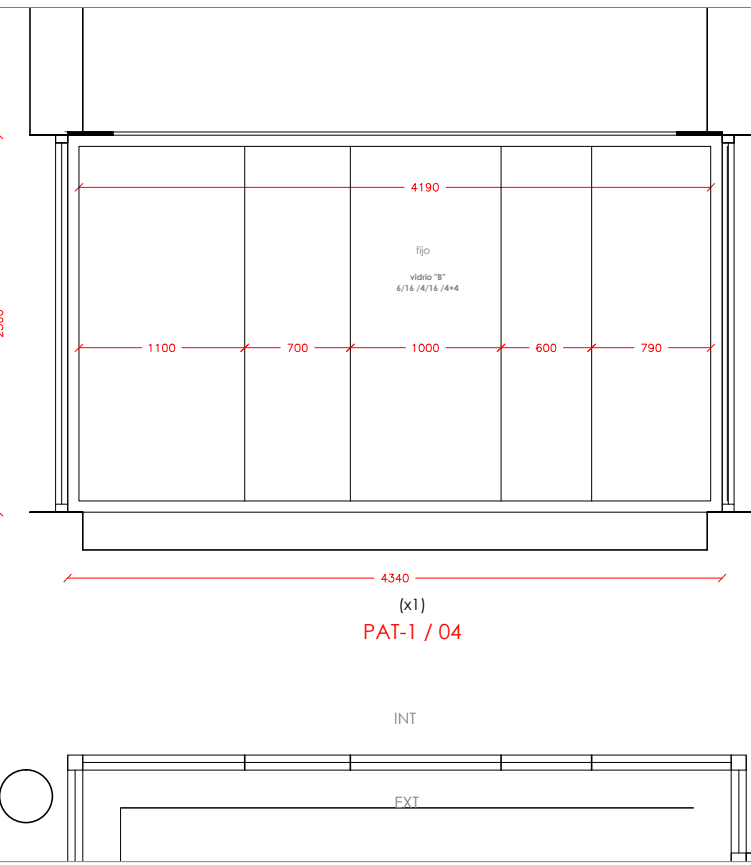


(x1)

PATIO 02
1/50

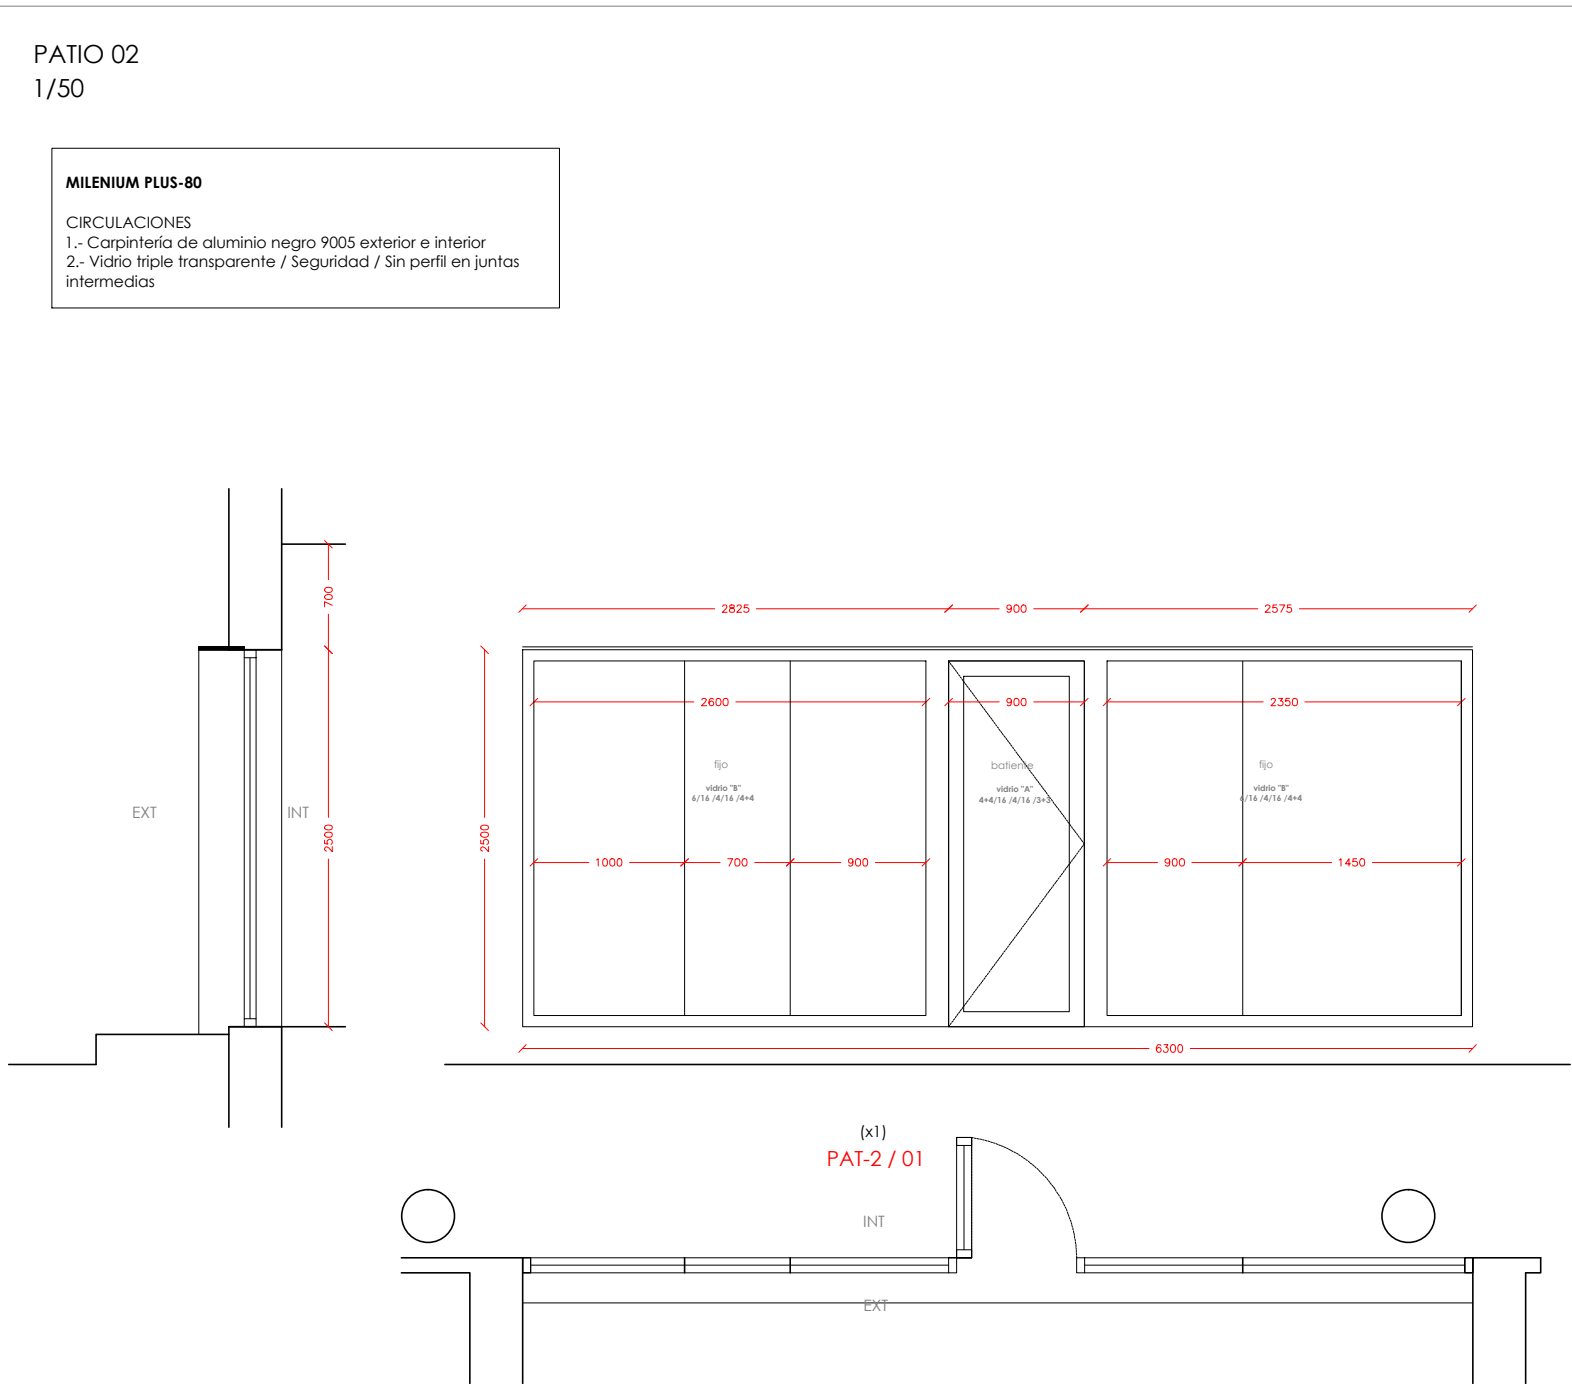


MILENIUM PLUS-80
CIRCULACIONES
1.- Carpintería de aluminio negro 9005 exterior e interior
2.- Vidrio triple transparente / Seguridad / Sin perfil en juntas intermedias


COR-80 INDUSTRIAL
CONSULTAS, ZONAS ESPECÍFICAS, DESPACHOS Y ÁREAS PRIVADAS
1.- Carpintería de aluminio bicolor (negro 9005 exterior / gris 9003 interior) o negro 9005, según D.F.
2.- Vidrio triple transparente
3.- Persiana de lamas exterior

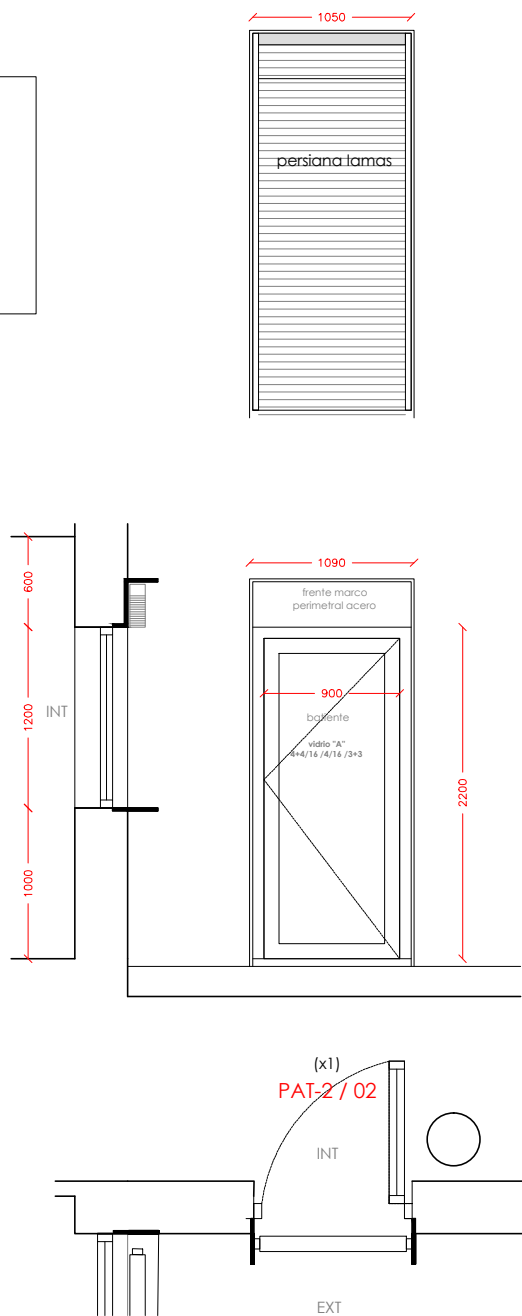

(x1)

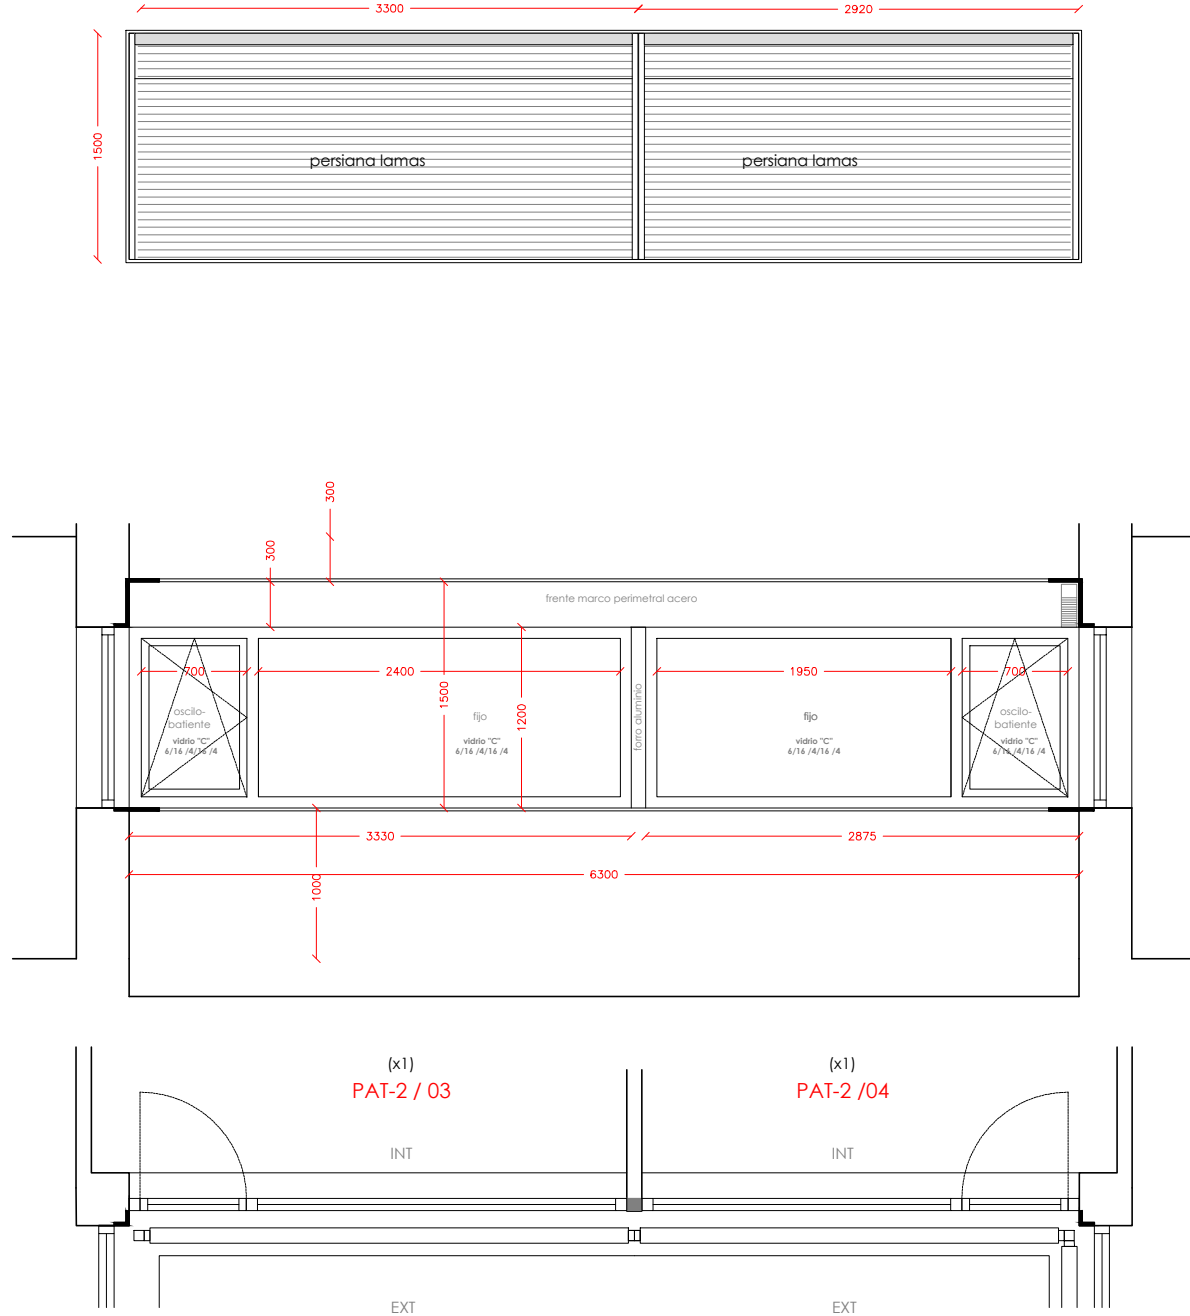


(x1)

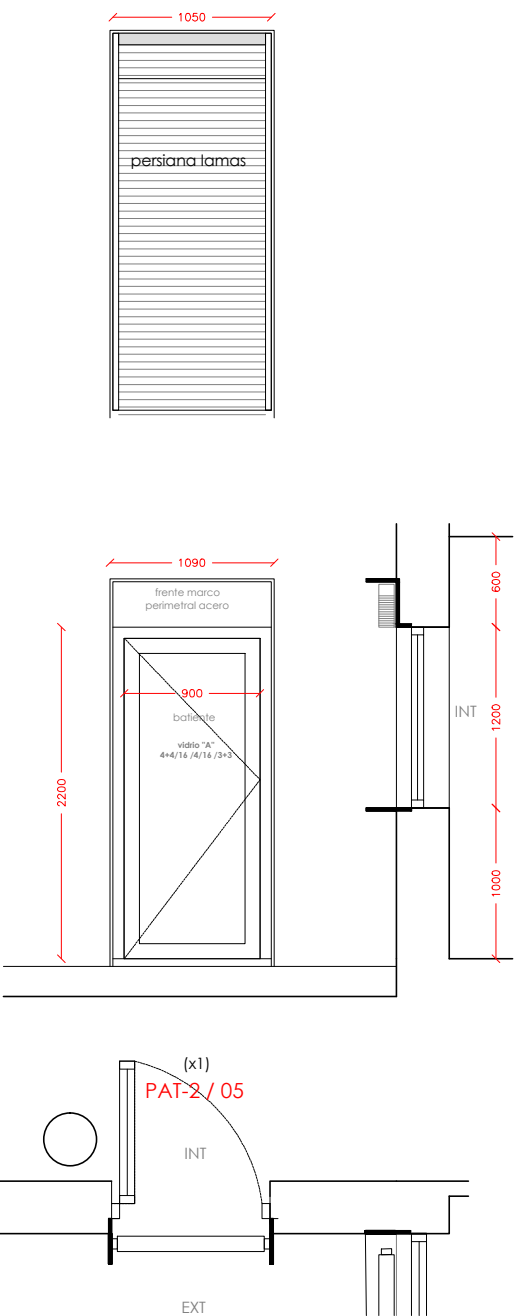

(x1)

PLANTA BAJA
1/500

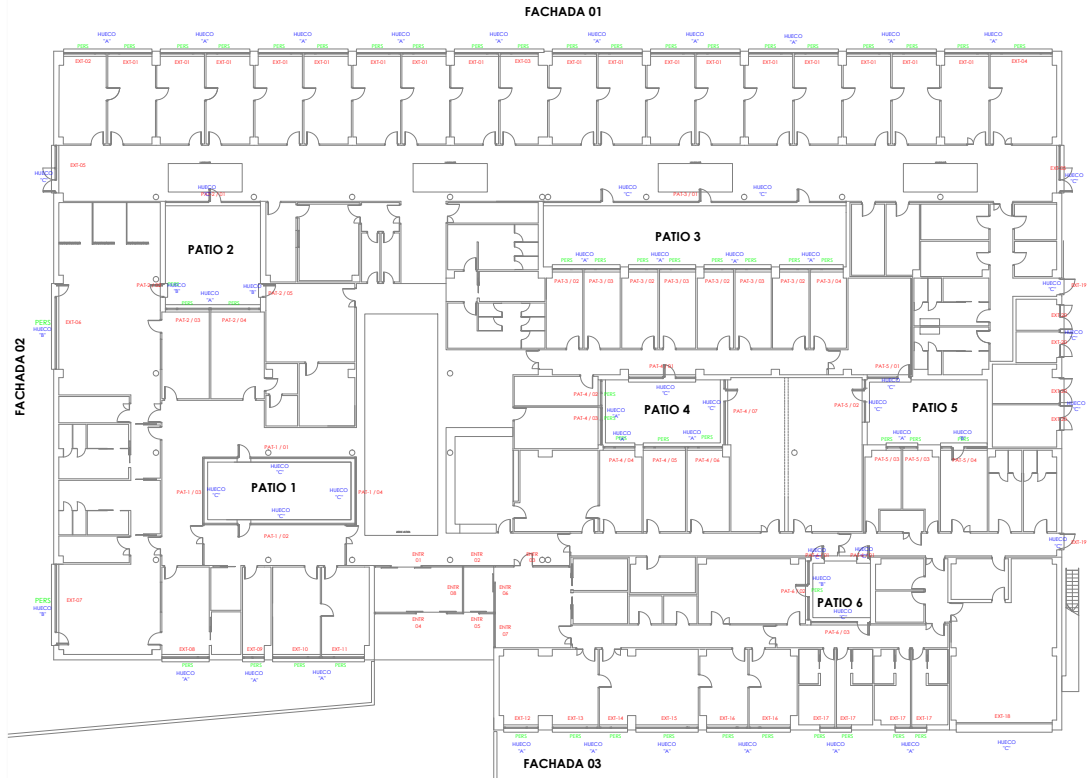

PLANTA CUBIERTAS
1/500

