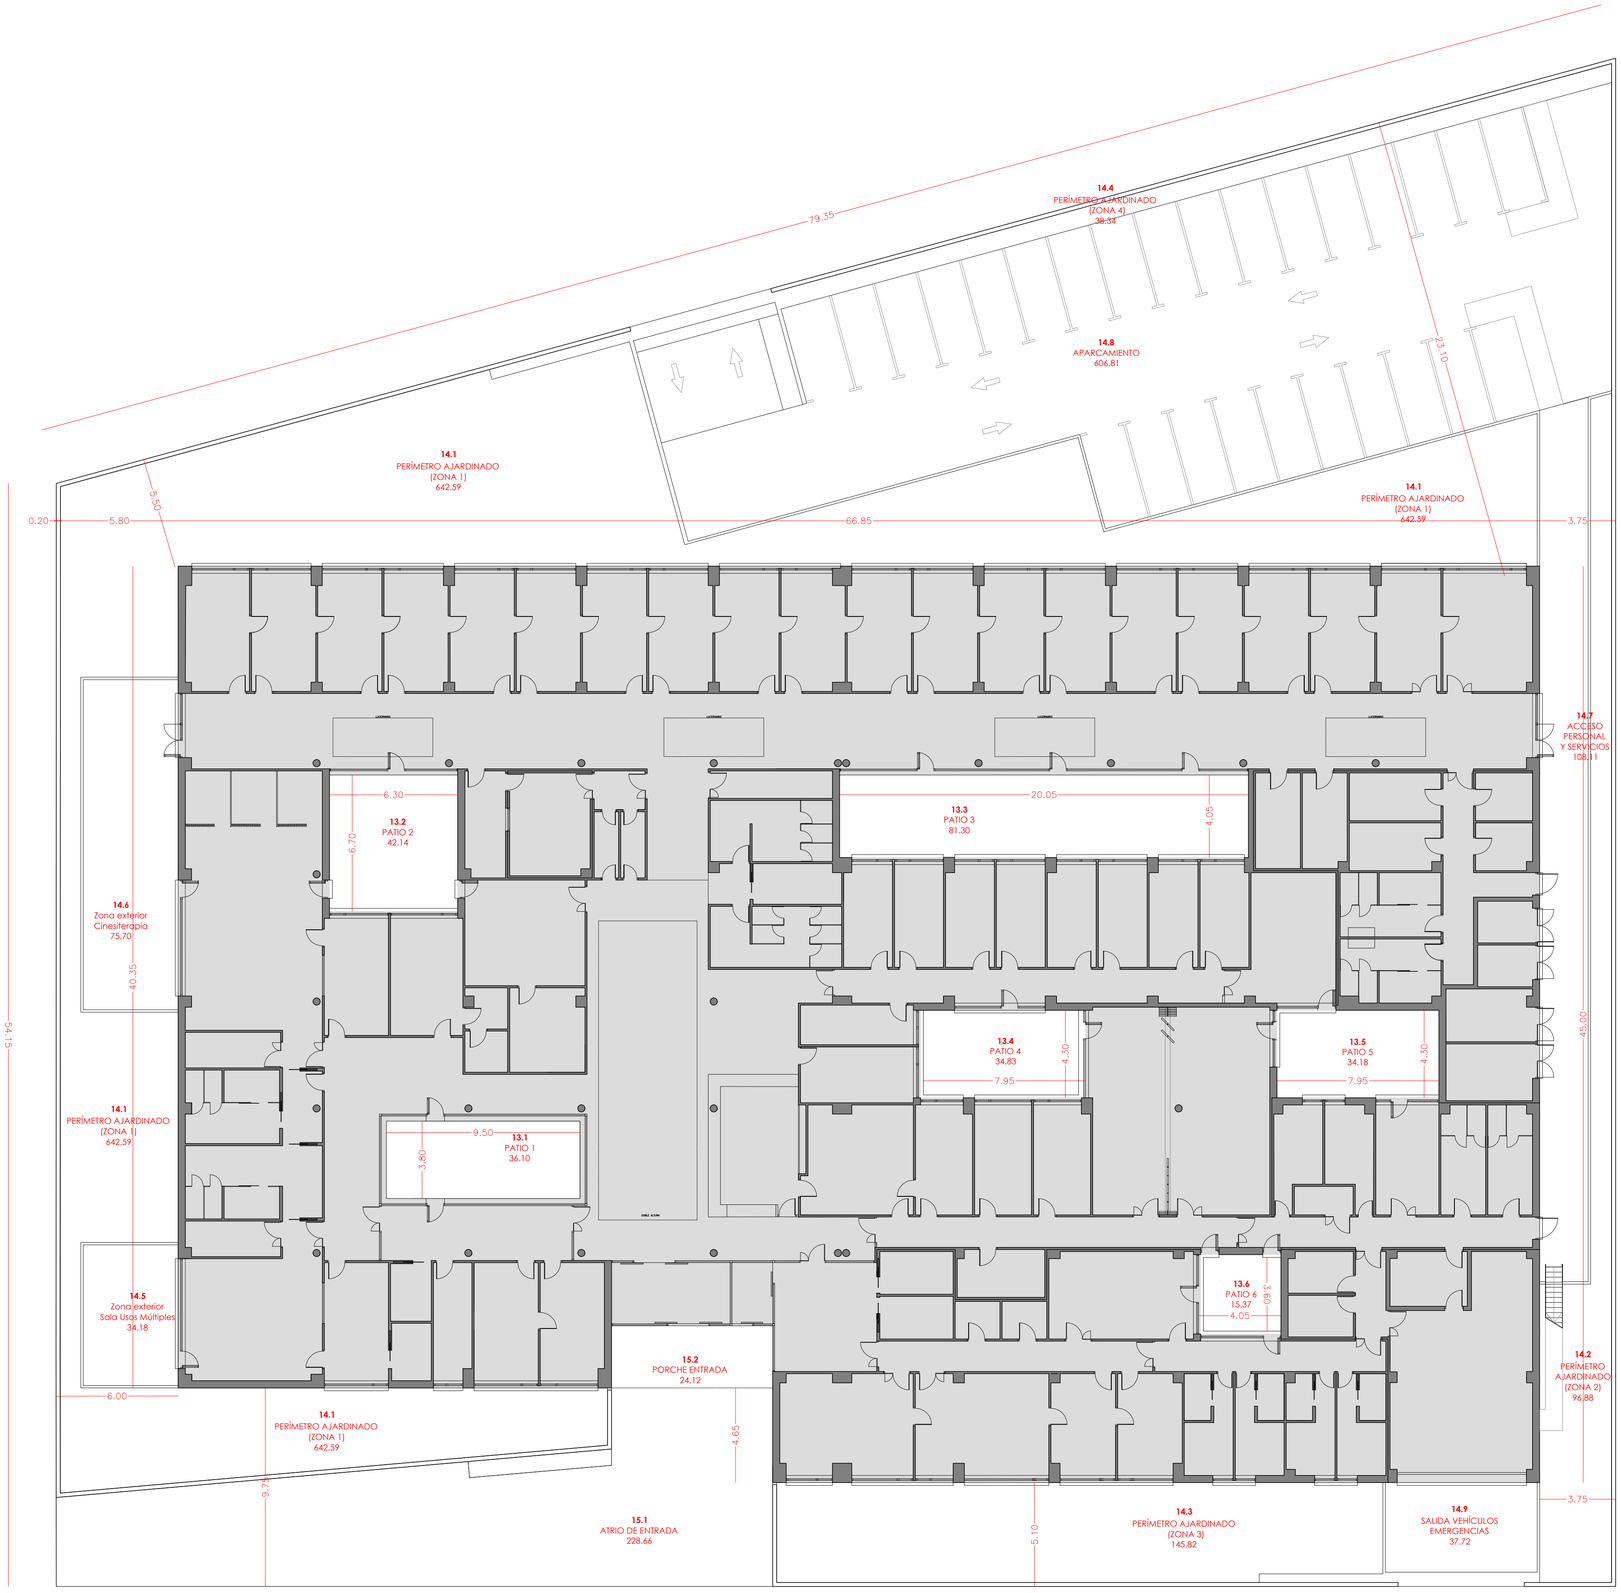

PROYECTO DE EJECUCIÓN (abril 2023)

PLAN FUNCIONAL / C.S. EL BURGO DE OSMA (SORIA)

ESPACIOS EXTERIORES

	ZONAS	PROYECTO Nº Ud	PROYECTO Sup. Ud.	PROYECTO Sup. Total
	13.- PATIOS INTERIORES			**243,92**
13.1	*Patio 1: vestíbulo de entrada y pediatría*			*36,10*
13.2	*Patio 2: fisioterapia, odontología, extracción y ala sur de consultas*			*42,14*
13.3	*Patio 3: servicio de salud pública y ala norte de consultas*			*81,30*
13.4	*Patio 4: administración y servicio de salud pública*			*34,83*
13.5	*Patio 5: USVB, administración y servicio de salud pública*			*34,18*
13.6	*Patio 6: atención continuada, administración y USVB*			*15,37*
	14.- ESPACIOS EXTERIORES DENTRO DEL PERÍMETRO VALLADO			**1786,15**
	TOTAL AJARDINADOS			**923,63**
14.1	*Perímetro ajardinado, zona 1: flancos sureste, sur y oeste*			*642,59*
14.2	*Perímetro ajardinado, zona 2: flanco norte, servicios*			*96,88*
14.3	*Perímetro ajardinado, zona 3: flanco este P.A.C.*			*145,82*
14.4	*Perímetro ajardinado, zona 4: flanco oeste aparcamiento*			*38,34*
	TOTAL PAVIMENTADOS PEATONALES			**217,99**
14.5	*Zona exterior de sala usos múltiples, obstetricia (pavimentada)*			*34,18*
14.6	*Zona exterior de sala de cinesiterapia (pavimentada)*			*75,70*
14.7	*Zona de acceso de personal y servicios (pavimentada)*			*108,11*
	TOTAL PAVIMENTADOS VEHÍCULOS			**644,53**
14.8	*Aparcamiento personal*			*606,81*
14.9	*Salida de vehículos de emergencias*			*37,72*
	15.- ZONA DE ACCESO			**252,78**
15.1	*Atrio de entrada, abierto a la calle (sin cerramiento)*			*228,66*
15.2	*Porche de entrada (bajo techo)*			*24,12*
	Estimación espesor de cerramiento perimetral (valla exterior)			***59,06***
	TOTAL SUPERFICIE EXTERIOR			**2341,91**

Firmado digitalmente por: DEL RIO INGELMO CARLOS ANDRES - 09808039B
Fecha y hora: 03.11.2023 12:16:13