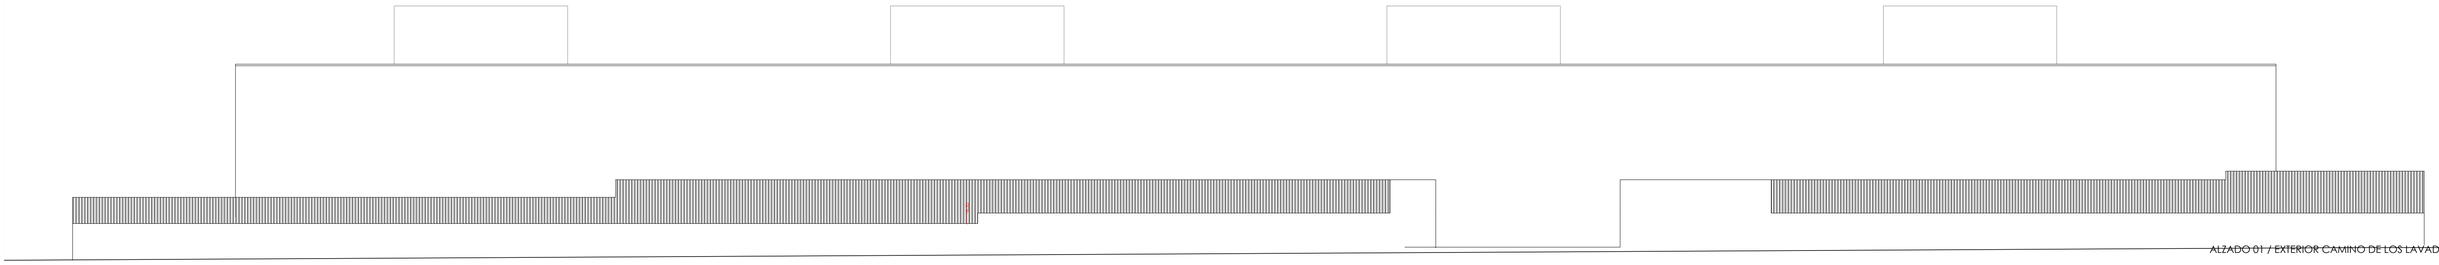

ALZADO 01 / EXTERIOR CAMINO DE LOS LAVADEROS / OESTE / 1/100

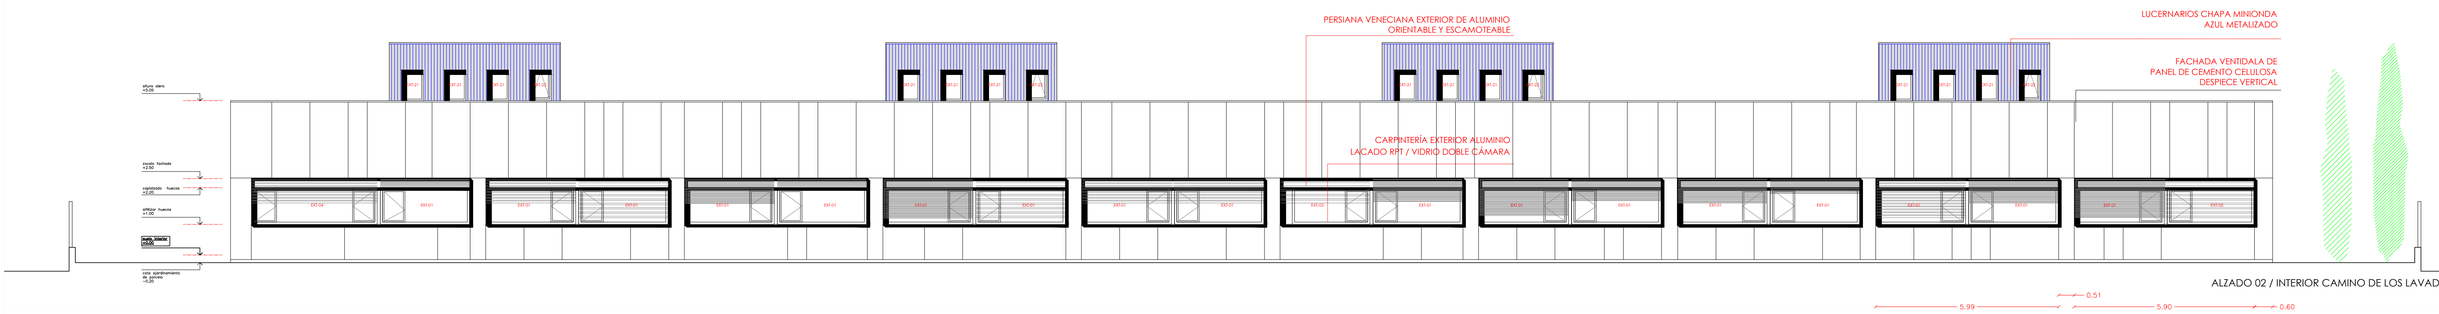

ALZADO 02 / INTERIOR CAMINO DE LOS LAVADEROS / OESTE / 1/100

5.99 0.51 5.90 0.60

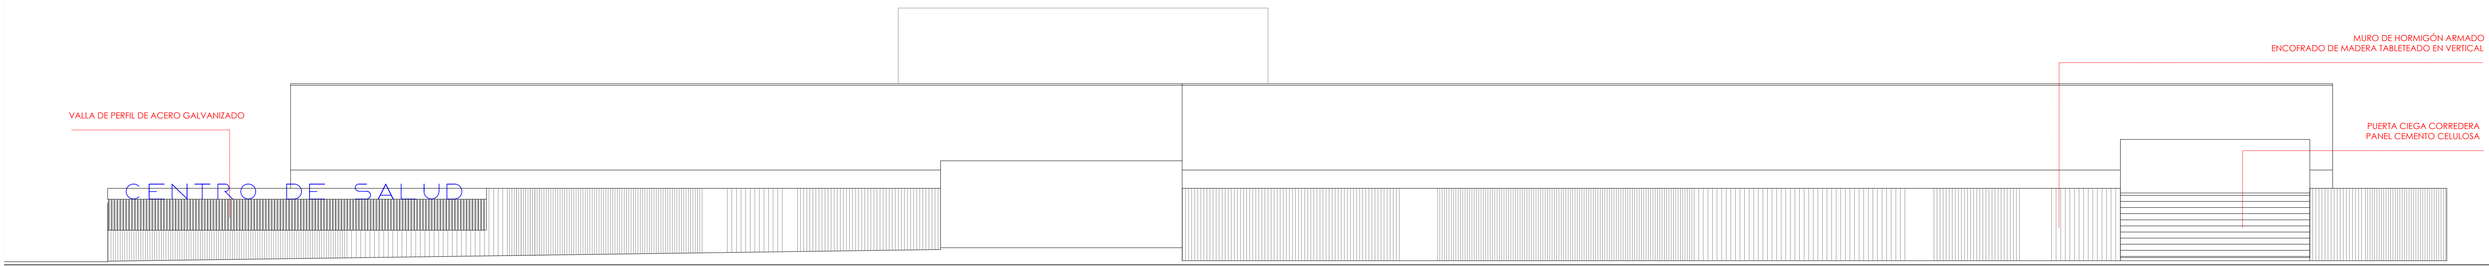

ACCCESO PRINCIPAL

ALZADO 03 / EXTERIOR AVENIDA DE LA CONSTITUCIÓN / ESTE / 1/100