


ALZADOS

PLANTA


FAROLA 1 LUMINARIA. 3 unidades.

FAROLA 2 LUMINARIAS. 7 unidades.

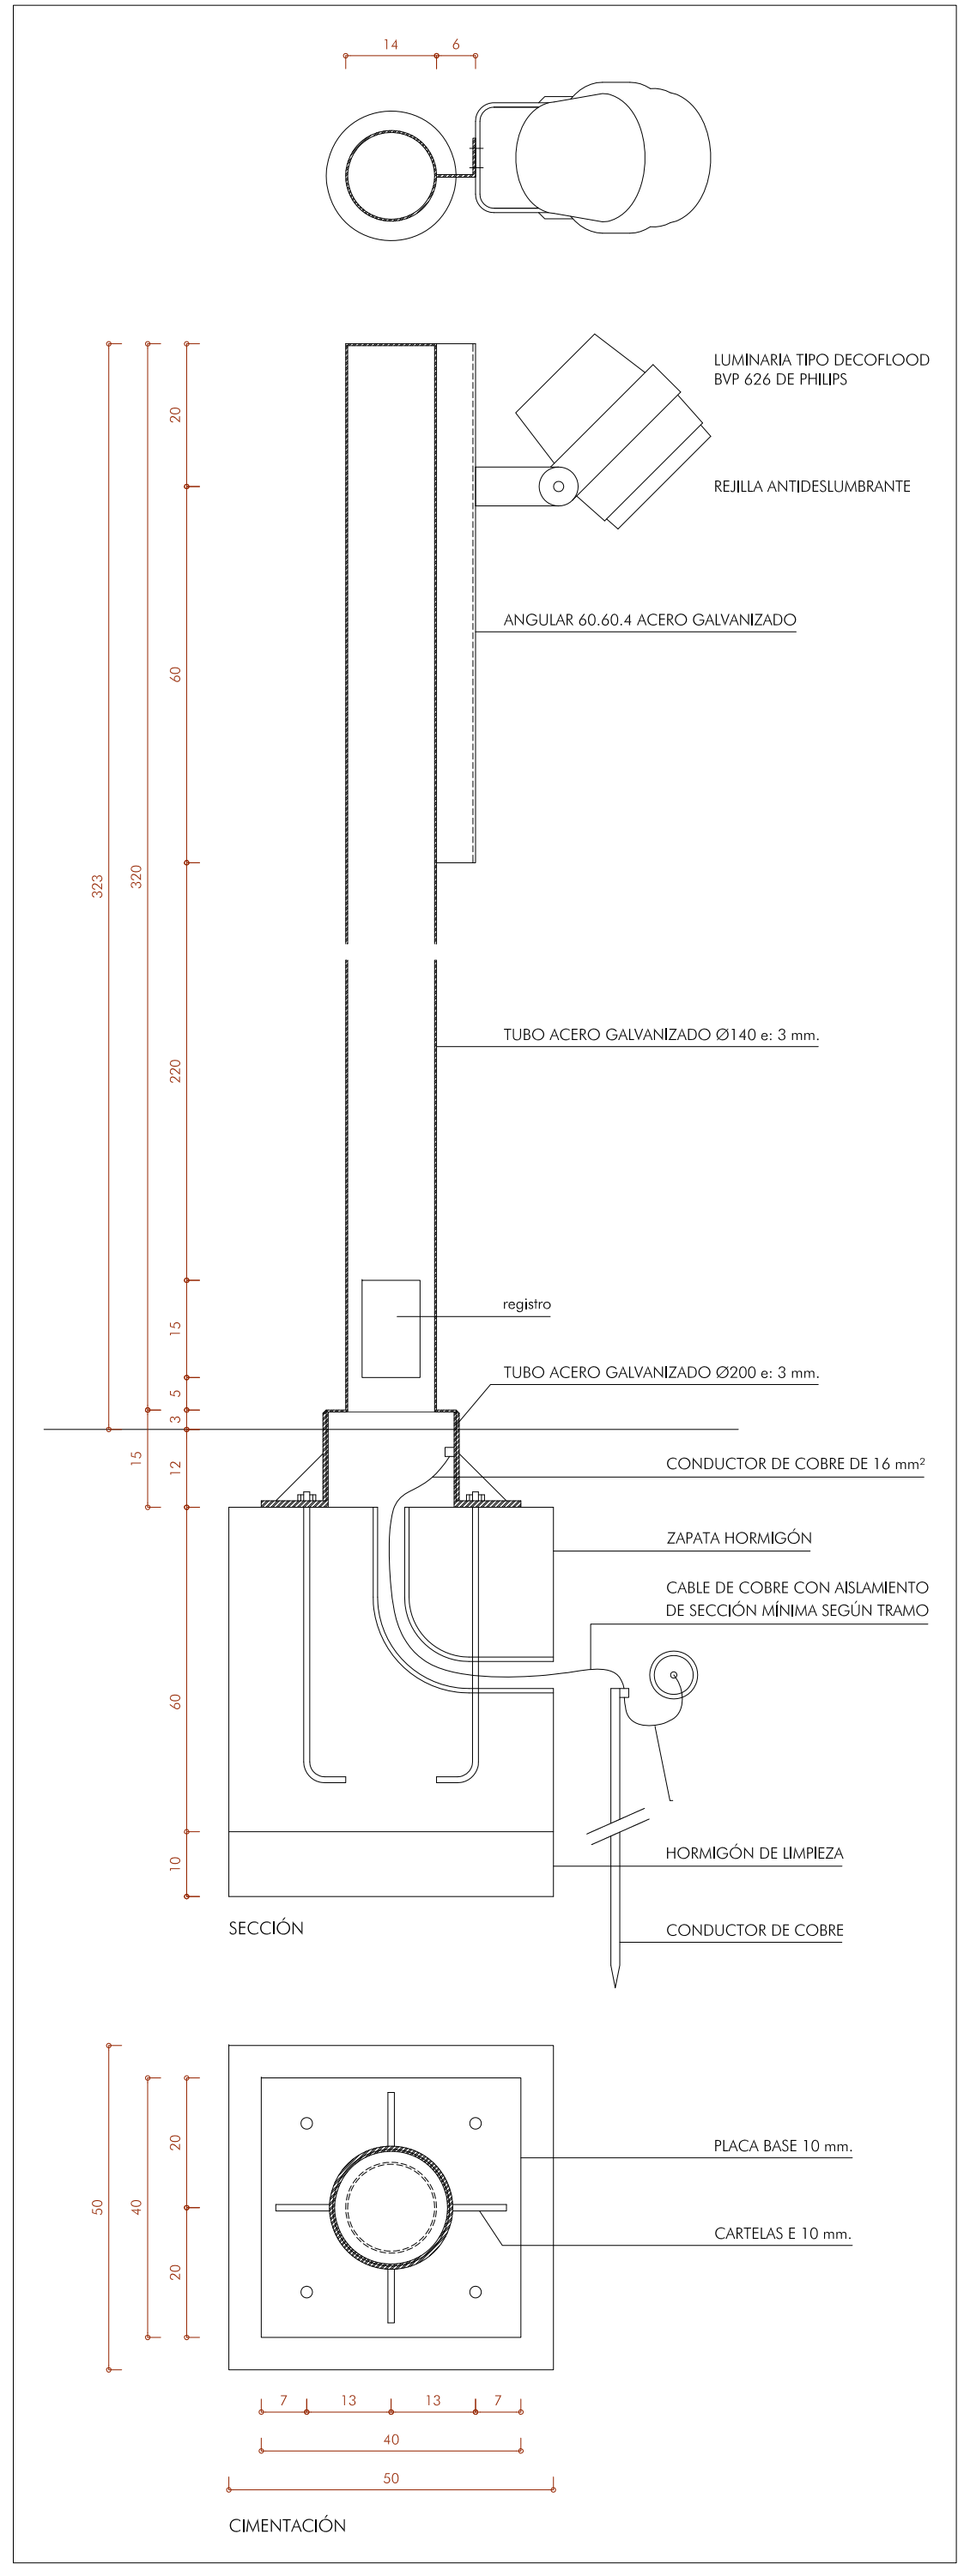


SECCIÓN

CIMENTACIÓN

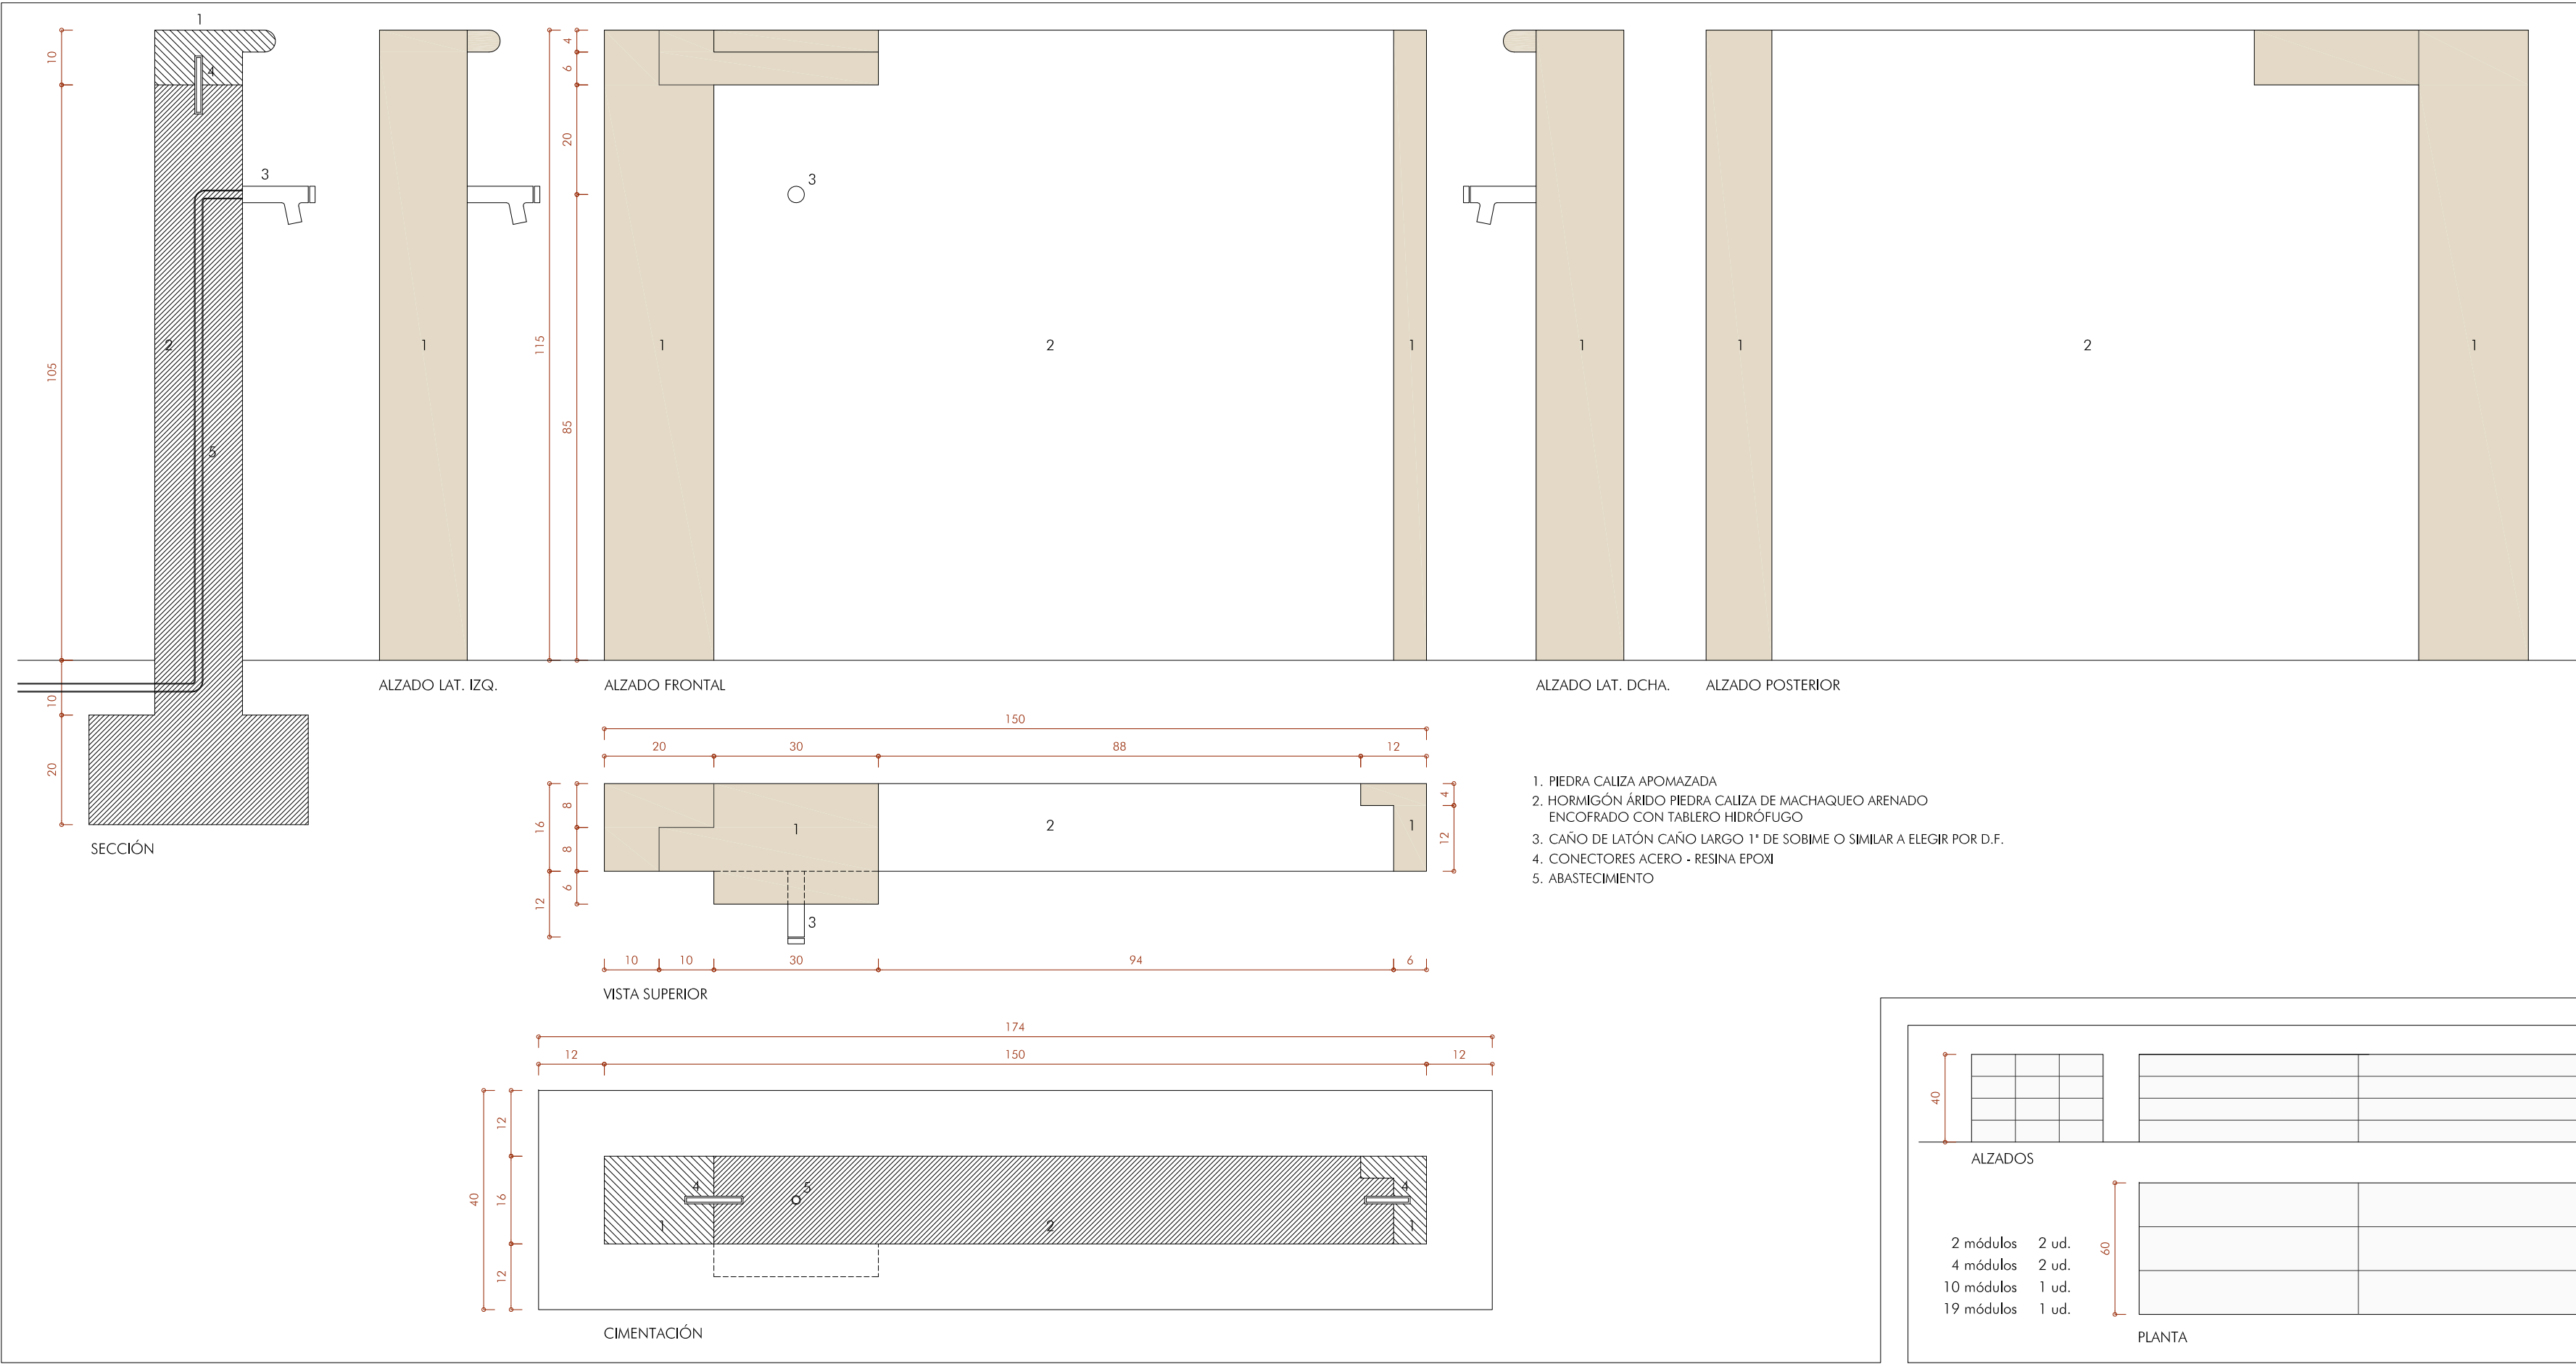


FUENTE. 1 unidad. E 1:10


BANCO BORDILLO HORMIGÓN. E 1:25

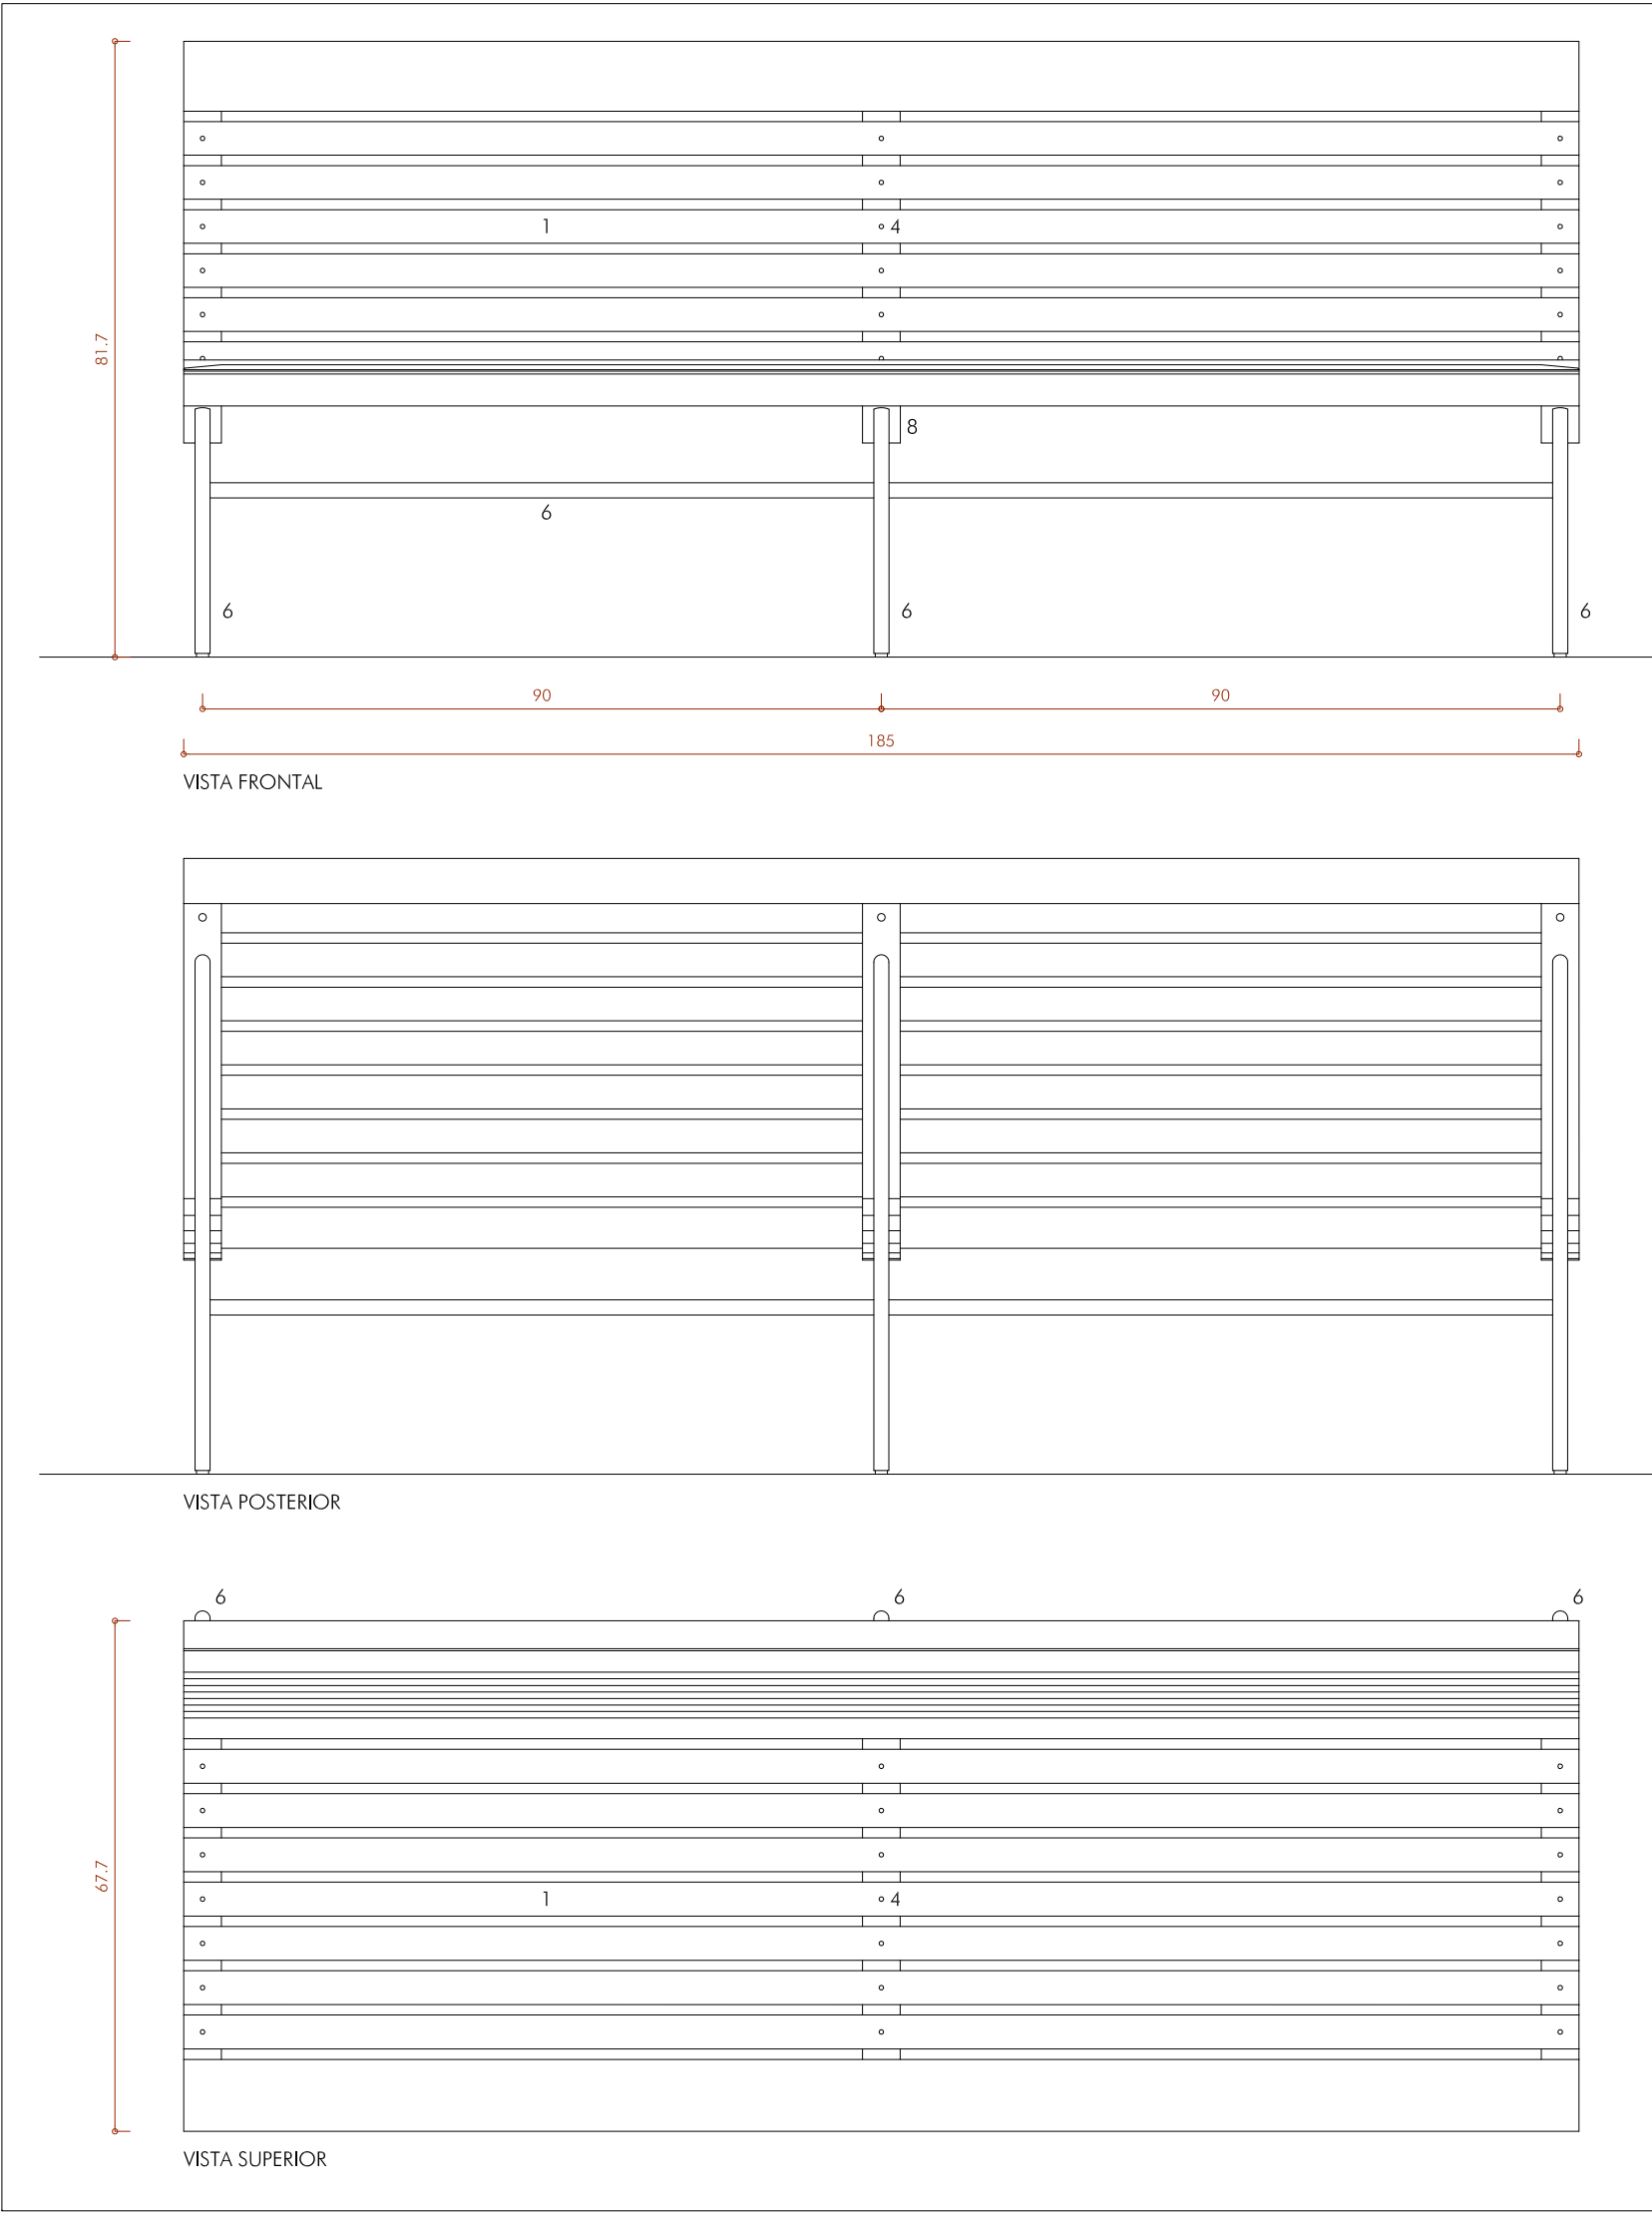


BANCO MADERA. 5 unidades. E 1:10

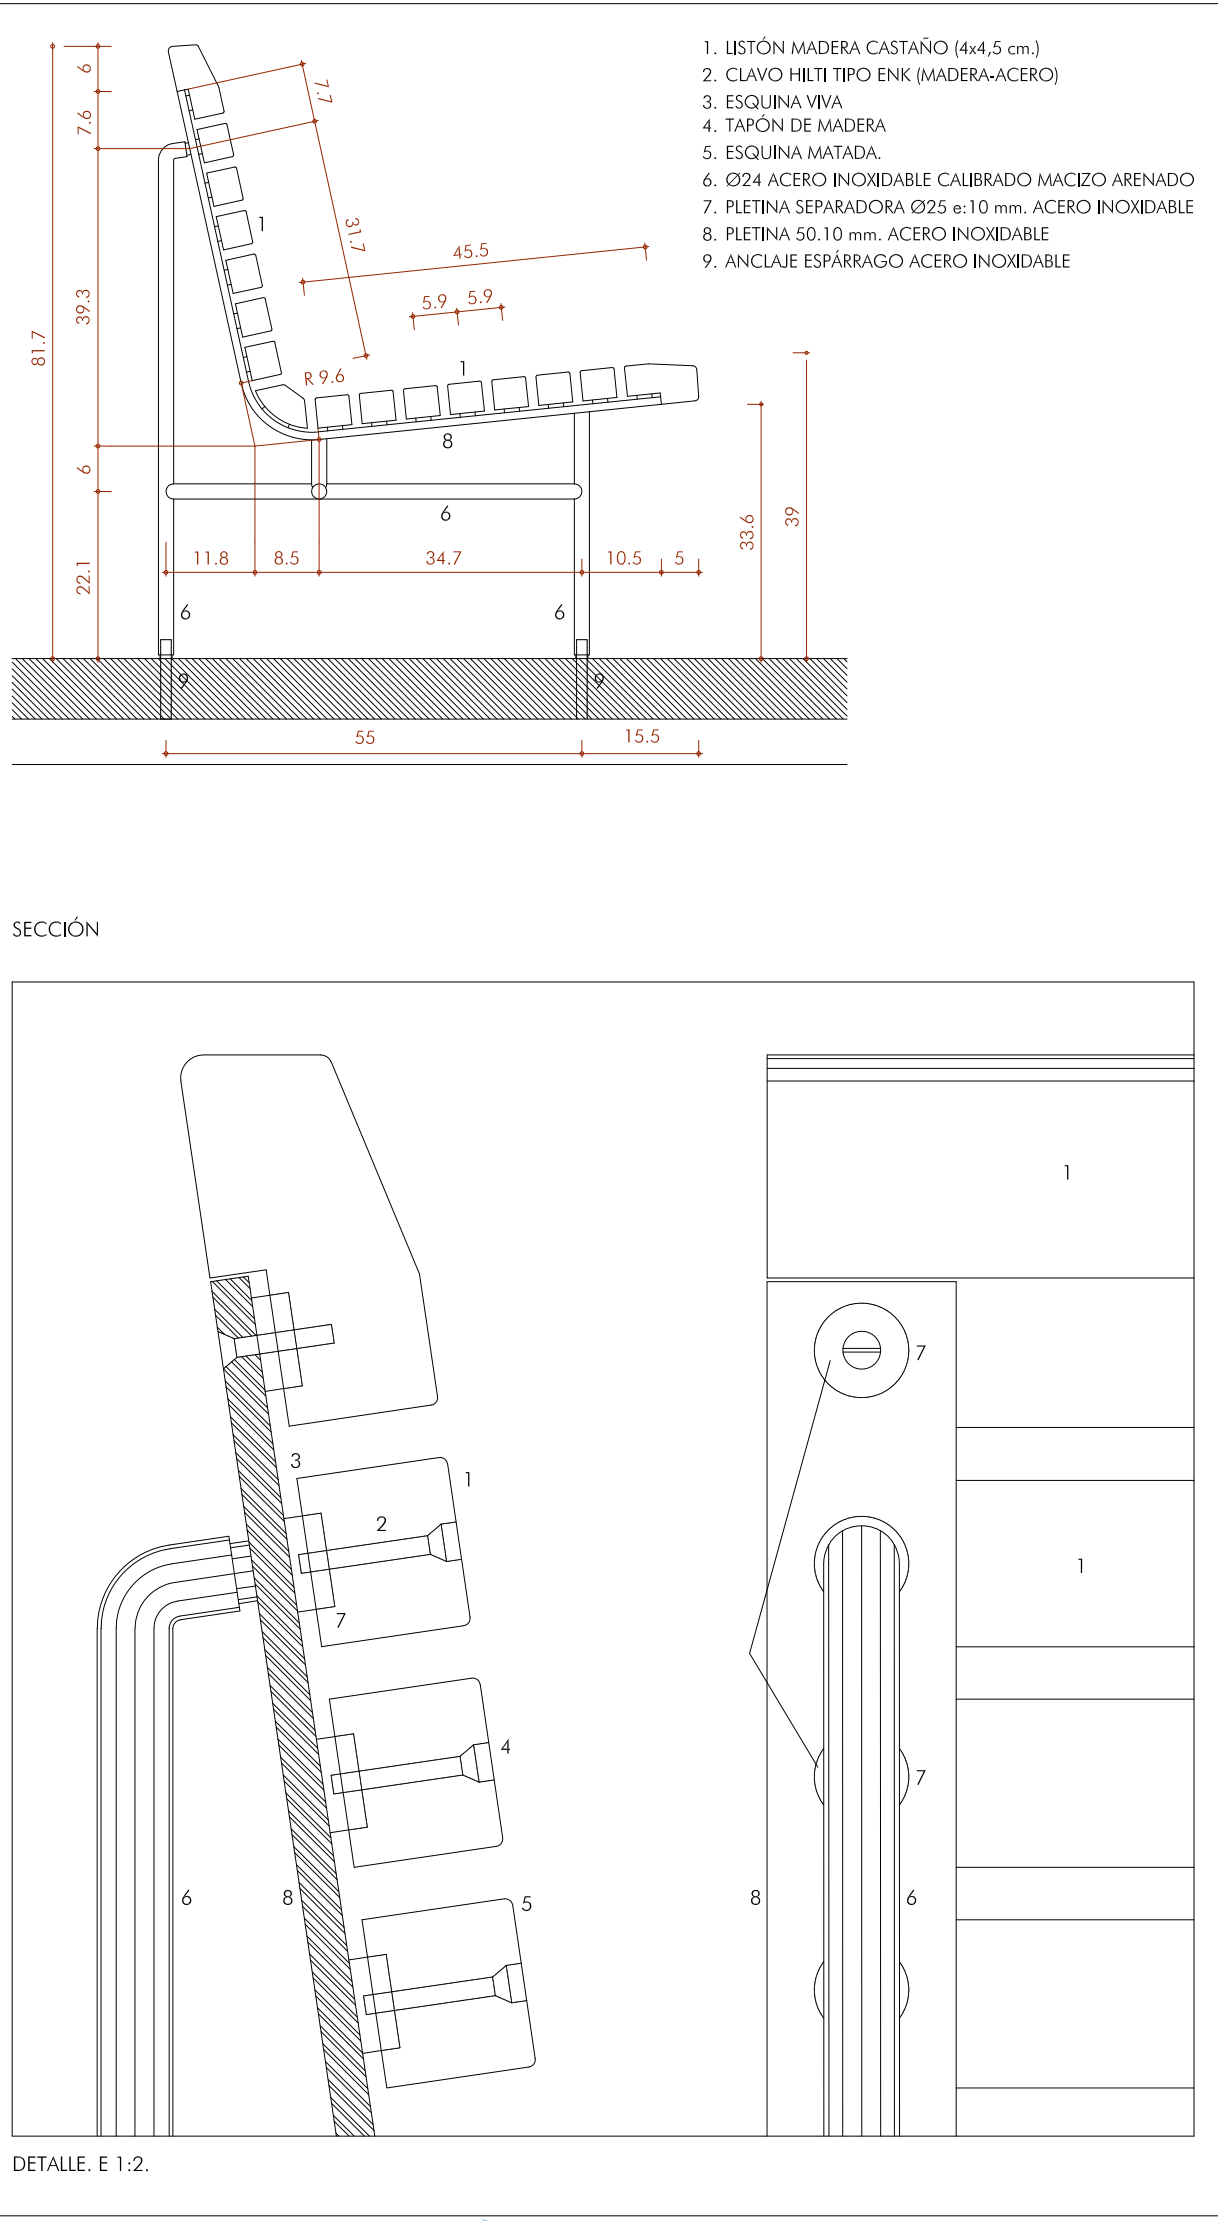

DETALLE. E 1:2.

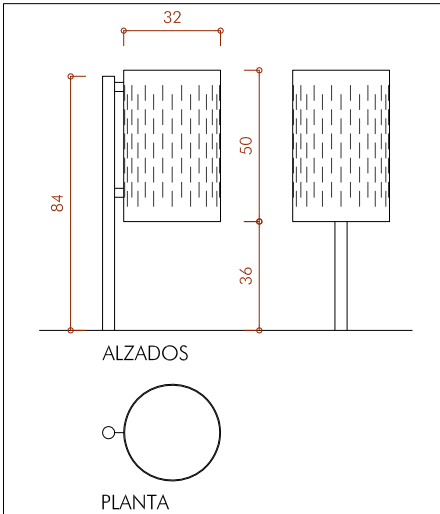

PAPELERA MODELO SABADELL. 1 ud. E 1:25

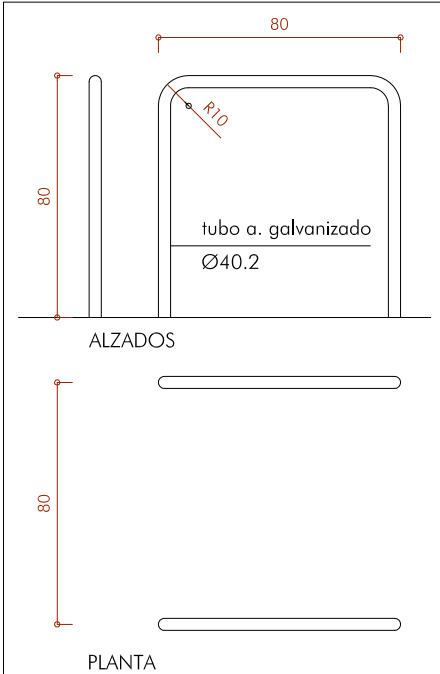

APARCAMIENTO BICICLETAS. 11 ud. E 1:25