




ALZADO SUROESTE

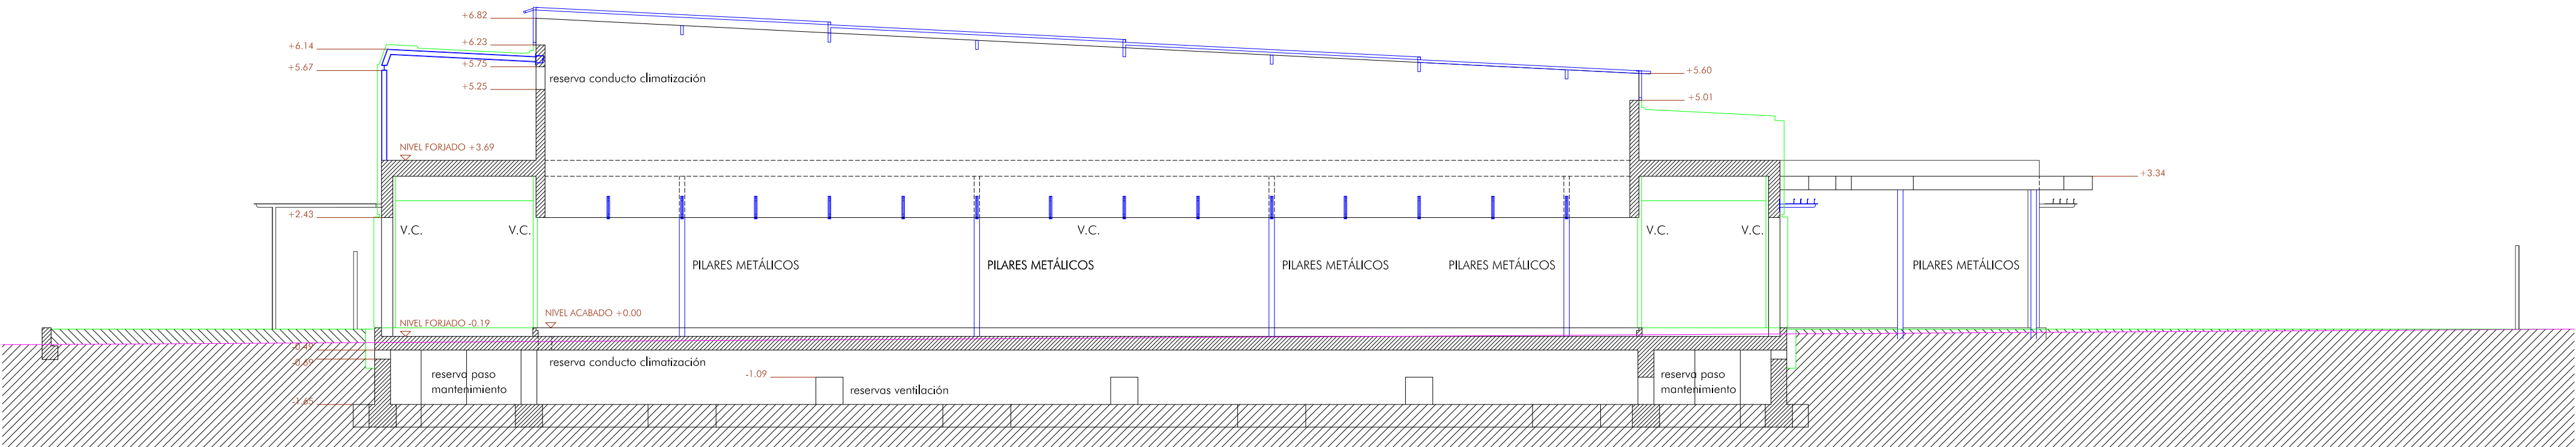


SECCIÓN TRANSVERSAL 1

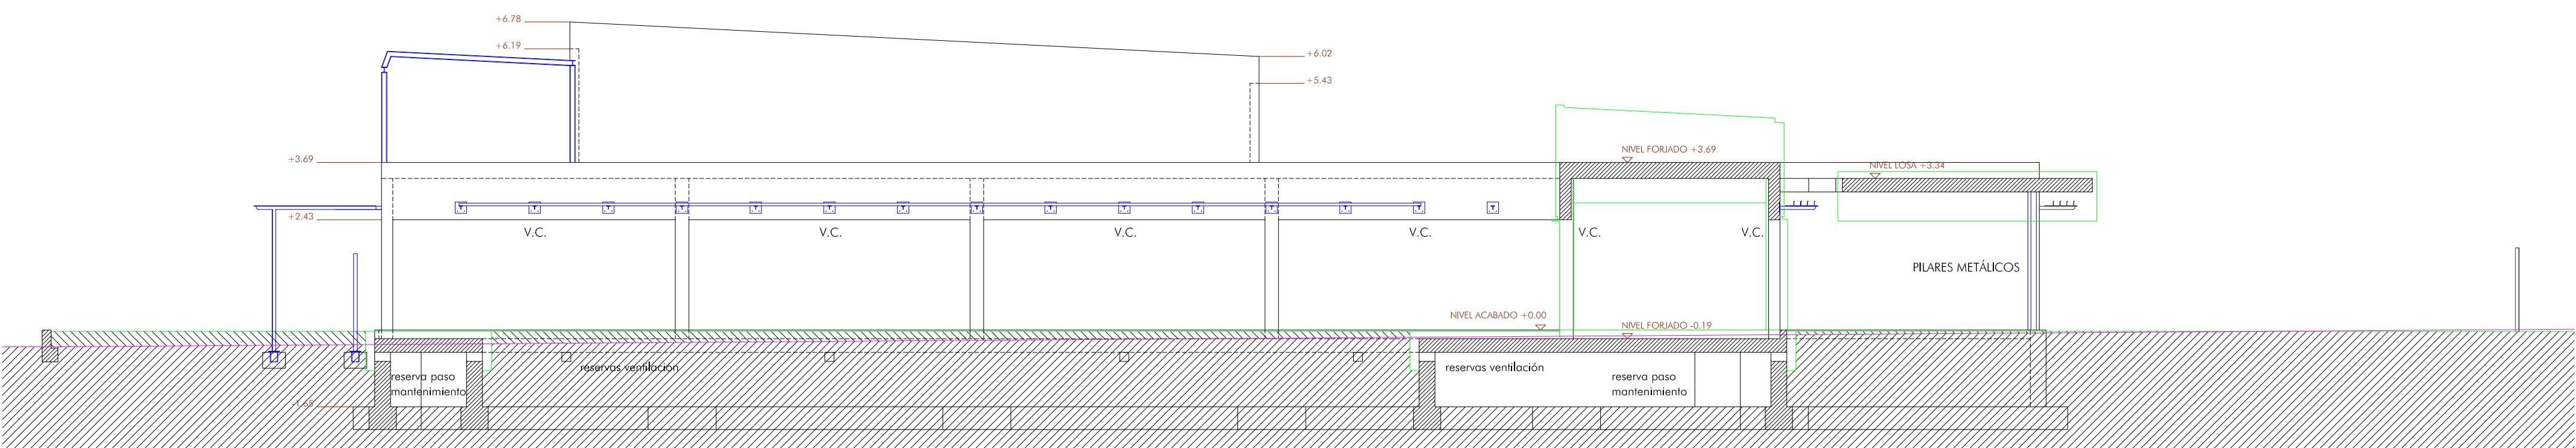


SECCIÓN TRANSVERSAL 2

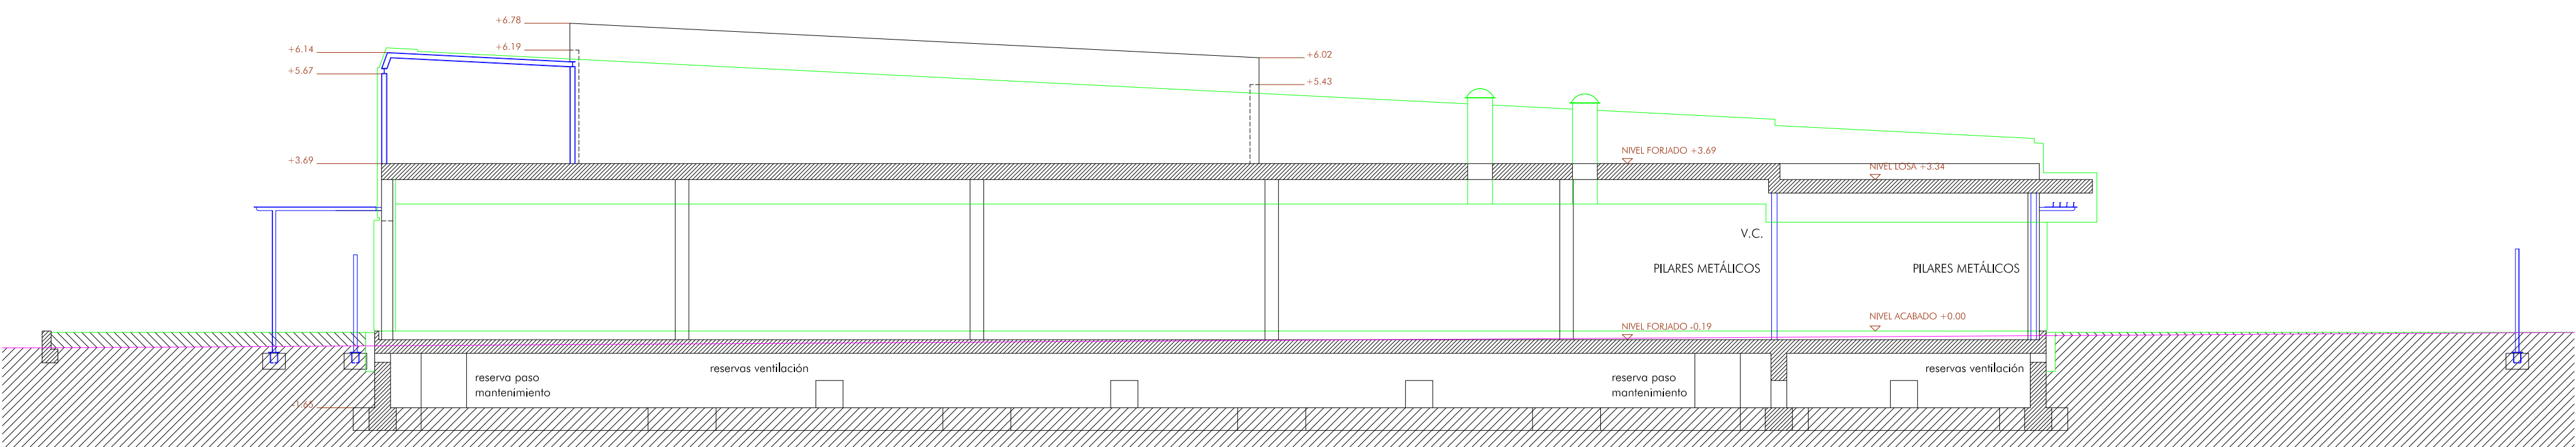


SECCIÓN TRANSVERSAL 3

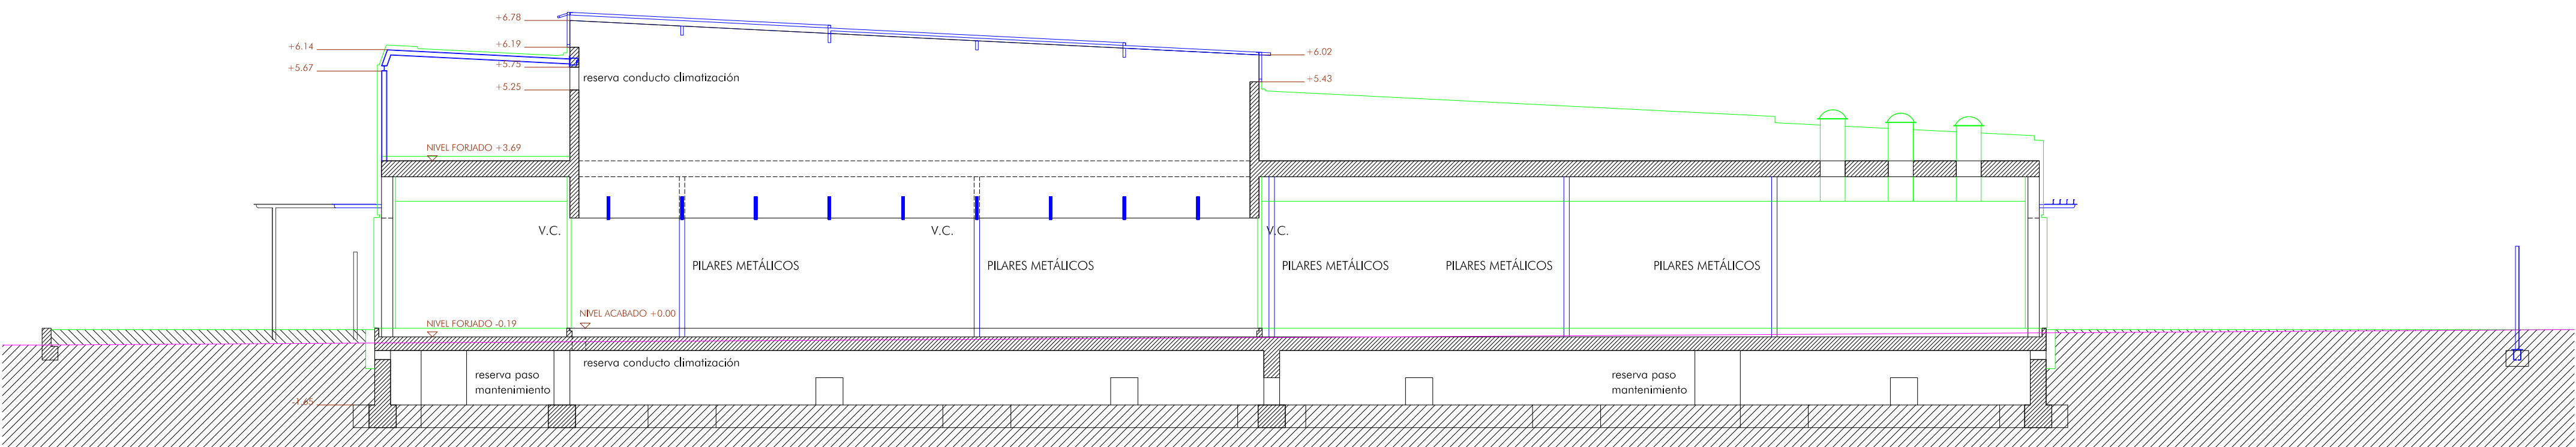

SECCIÓN TRANSVERSAL 4

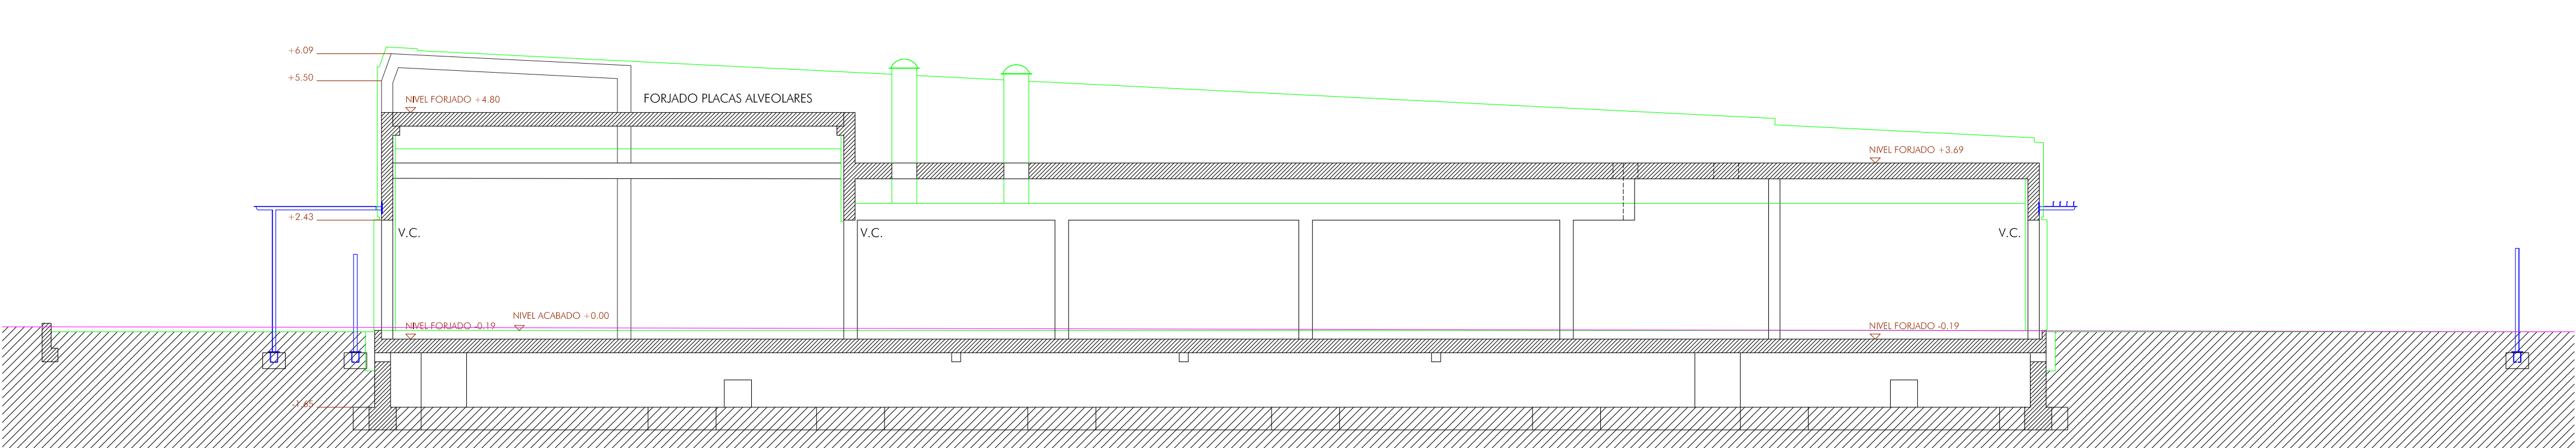

SECCIÓN TRANSVERSAL 5

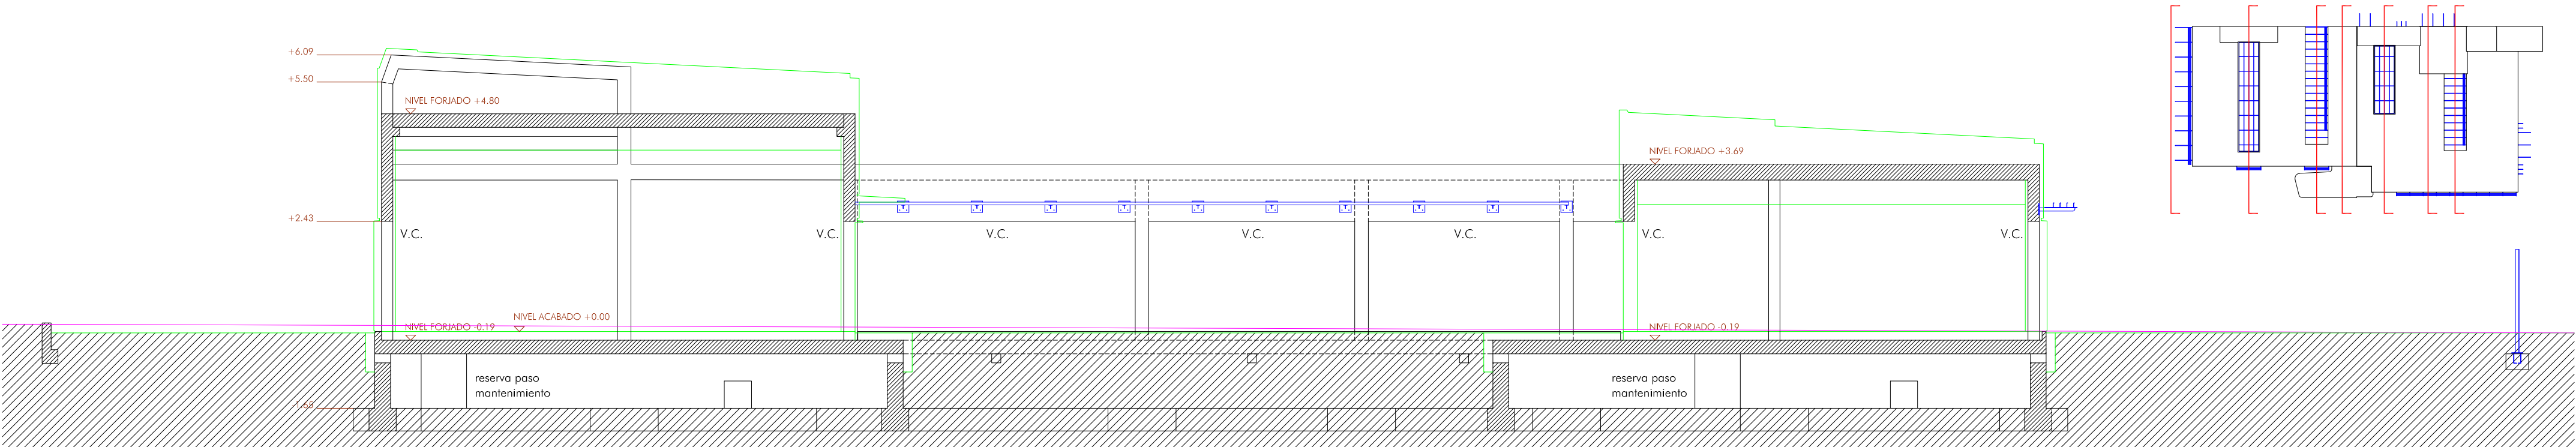

SECCIÓN TRANSVERSAL 6

