


LEYENDA SEÑALIZACIÓN DE RECORRIDOS Y SEÑALIZACIÓN-COVID 19


ENTRADA A EDIFICIO / ESCALERA DE SUBIDA	
SALIDA DE EDIFICIO / ESCALERA DE BAJADA	
DIRECCIÓN SEGURA RECORRIDO	
SEÑAL INDICADORA RECORRIDO	
SEÑALIZACIÓN EN EL SUELO SEPARACIÓN 1,5 METROS	
BANDAS DE SEPARACIÓN DOBLE SENTIDO	
IDENTIFICADOR AULA INFORMÁTICA	
IDENTIFICADOR AULA TELECOMUNICACIONES	

MAPA DE ITINERARIOS Y ESPACIOS DOCENTES SEGUROS.
PLANTA BAJA

Edificio de Tecnologías de la Información y las Telecomunicaciones
Campus Miguel Delibes

PLANTA BAJA
OCTUBRE 2020

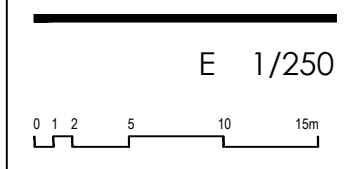

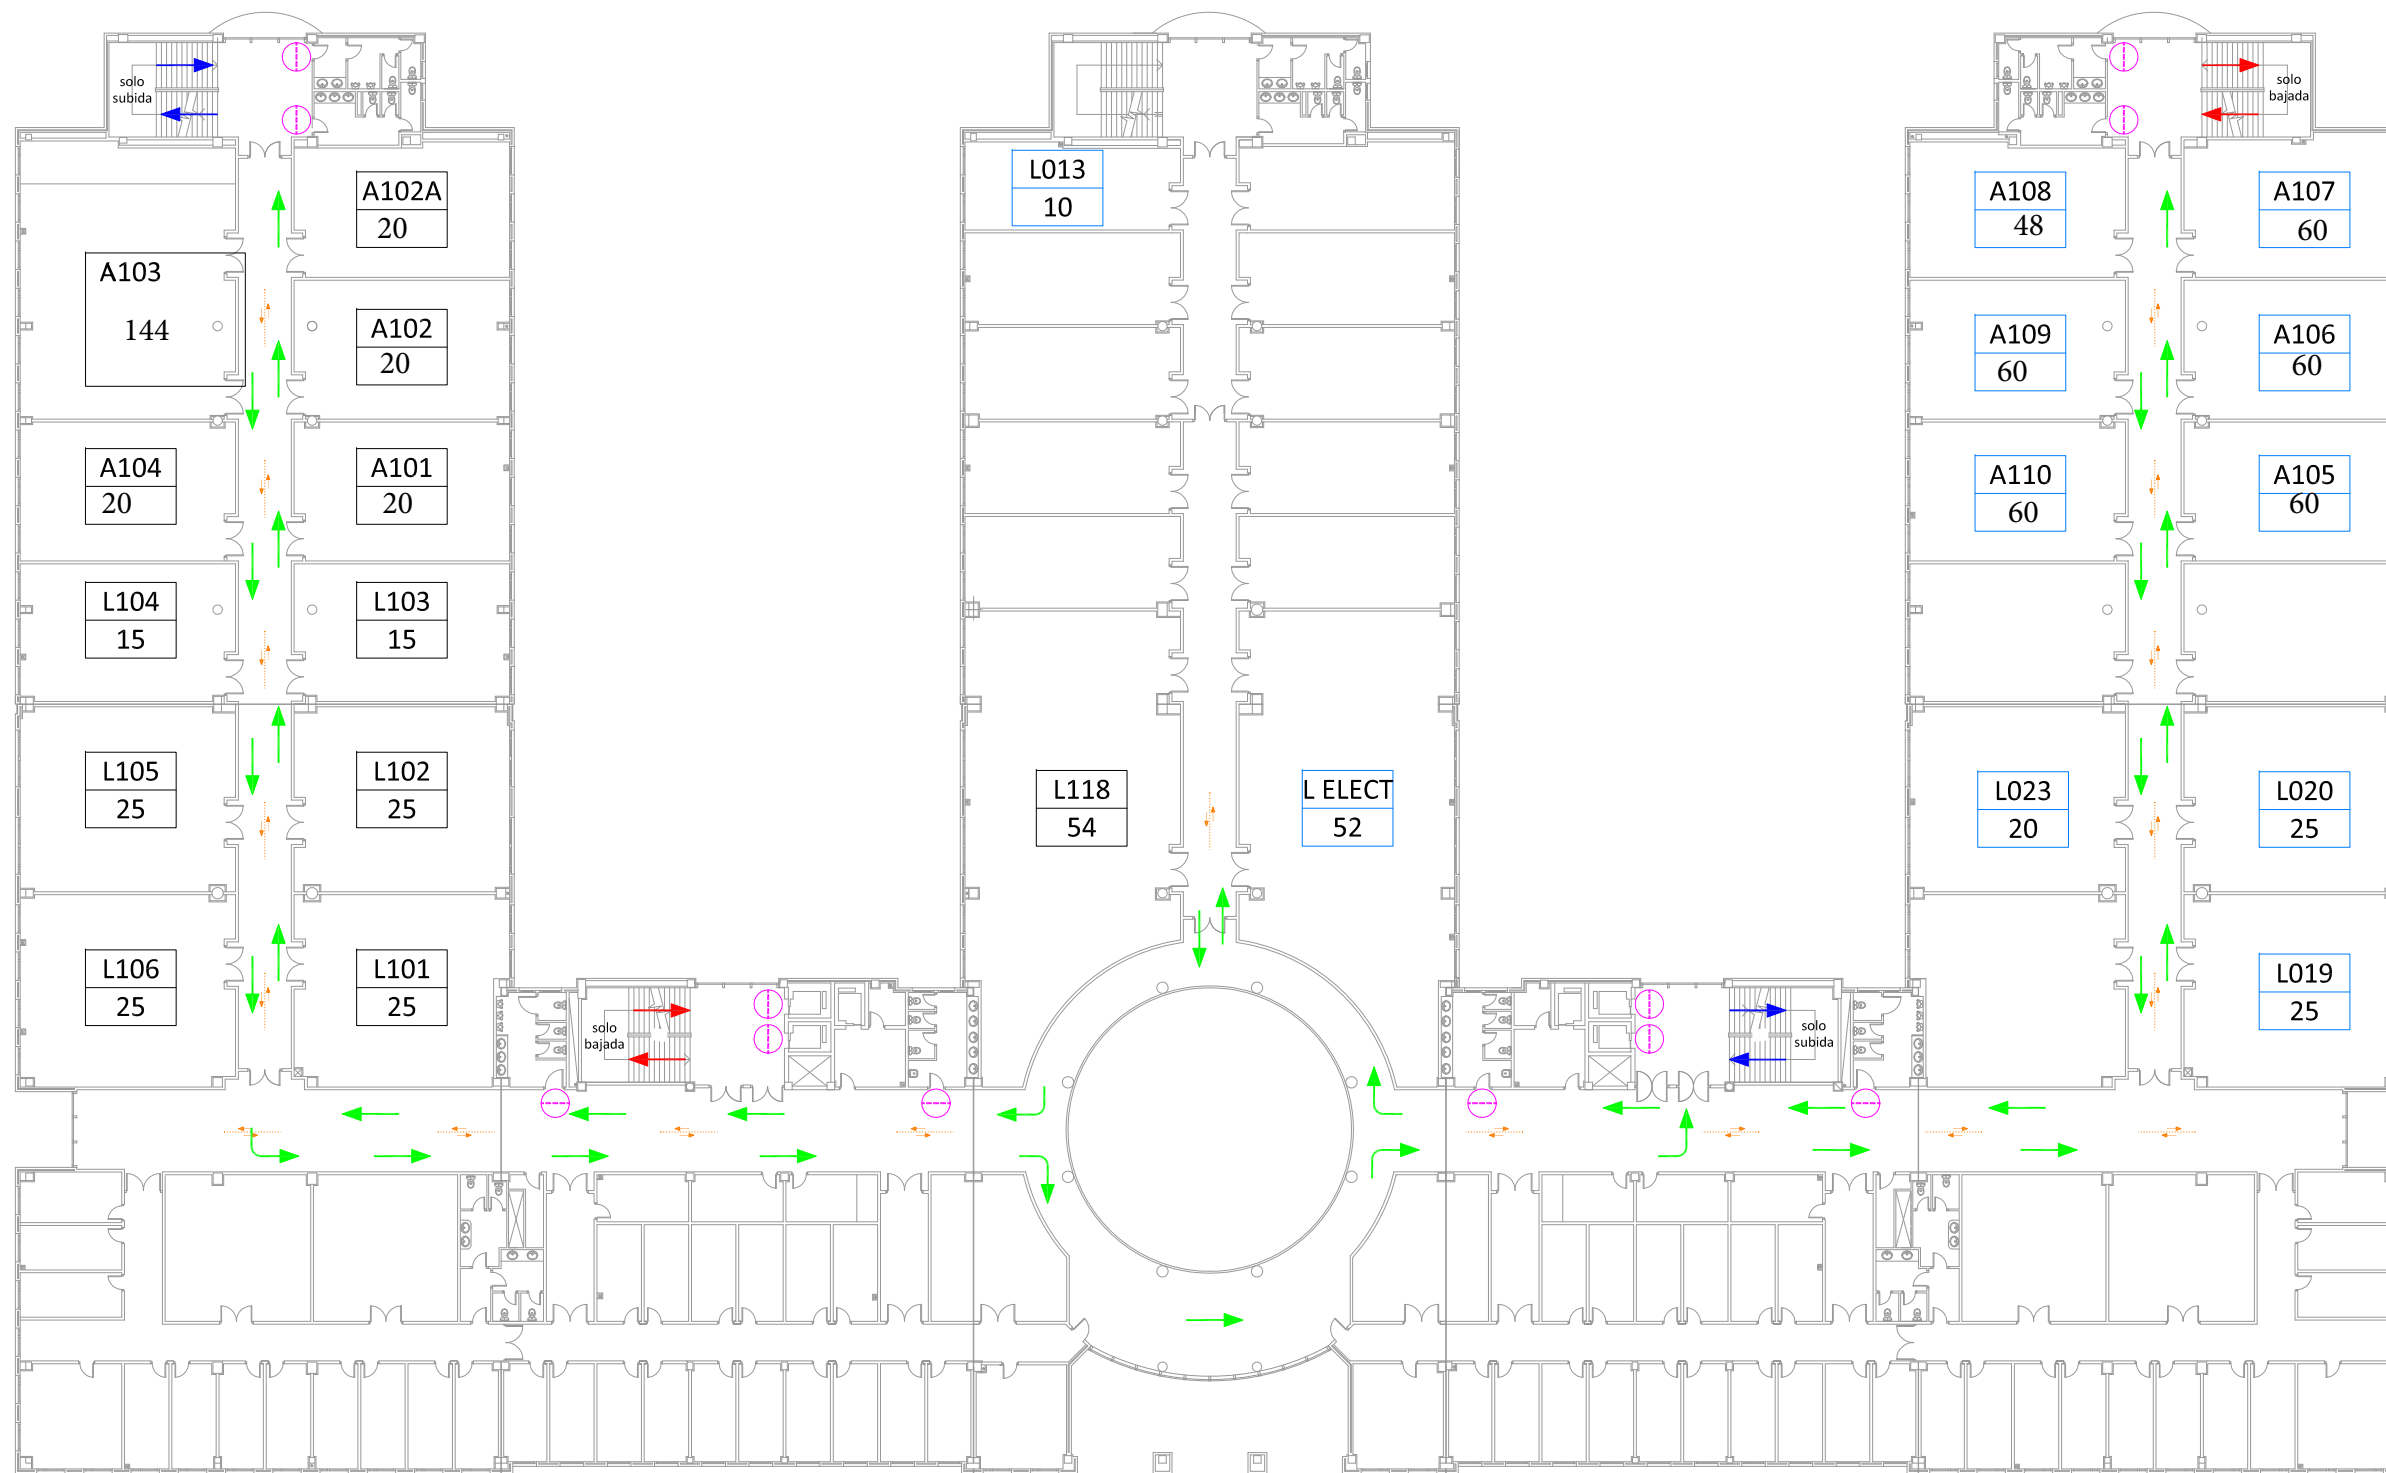

MAPA DE ITINERARIOS Y ESPACIOS DOCENTES SEGUROS. PLANTA PRIMERA

LEYENDA SEÑALIZACIÓN DE RECORRIDOS Y SEÑALIZACIÓN-COVID 19

ENTRADA A EDIFICIO / ESCALERA DE SUBIDA	
SALIDA DE EDIFICIO / ESCALERA DE BAJADA	
DIRECCIÓN SEGURA RECORRIDO	
SEÑAL INDICADORA RECORRIDO	
SEÑALIZACIÓN EN EL SUELO SEPARACIÓN 1,5 METROS	
BANDAS DE SEPARACIÓN DOBLE SENTIDO	
IDENTIFICADOR AULA INFORMÁTICA	
IDENTIFICADOR AULA TELECOMUNICACIONES	

