


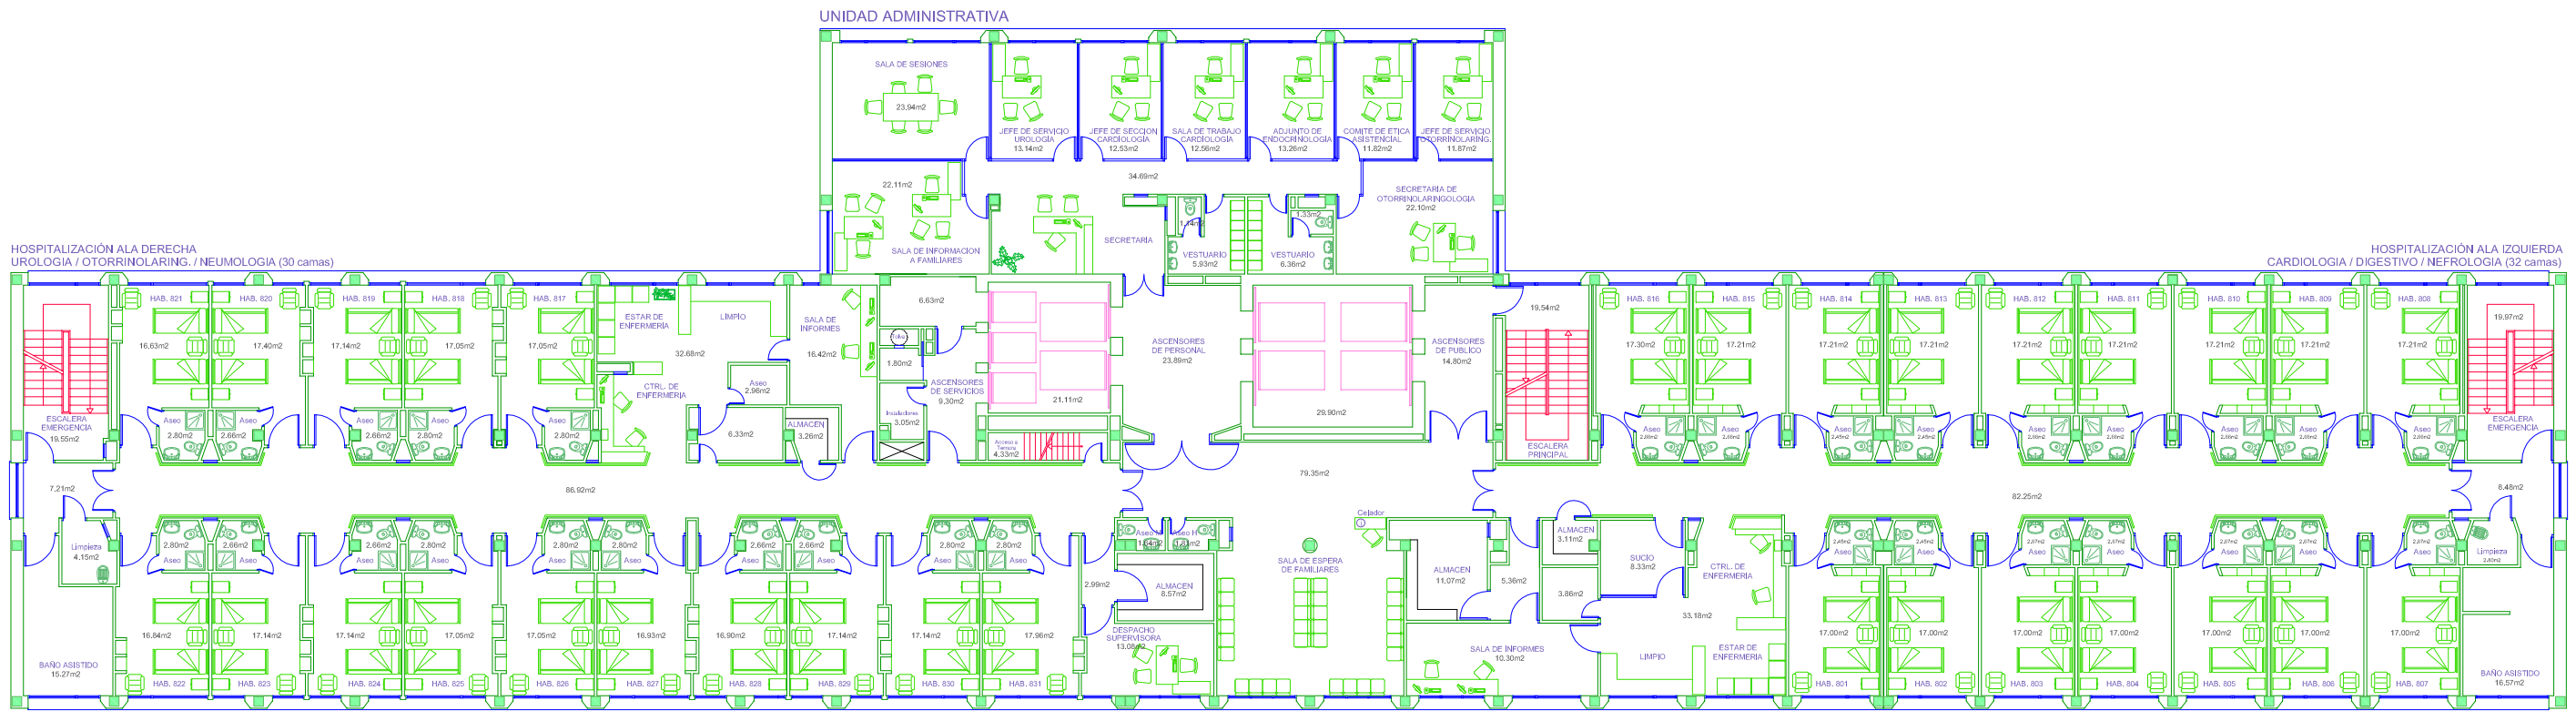

NOMBRE DEL PLANO:			
Descripción Gráfica y Superficies			
ESCALA:	FECHA:	ZONA DEL EDIFICIO:	PLANO N°:
Sin escala	JULIO 2013	PLANTA OCTAVA	SUP_10