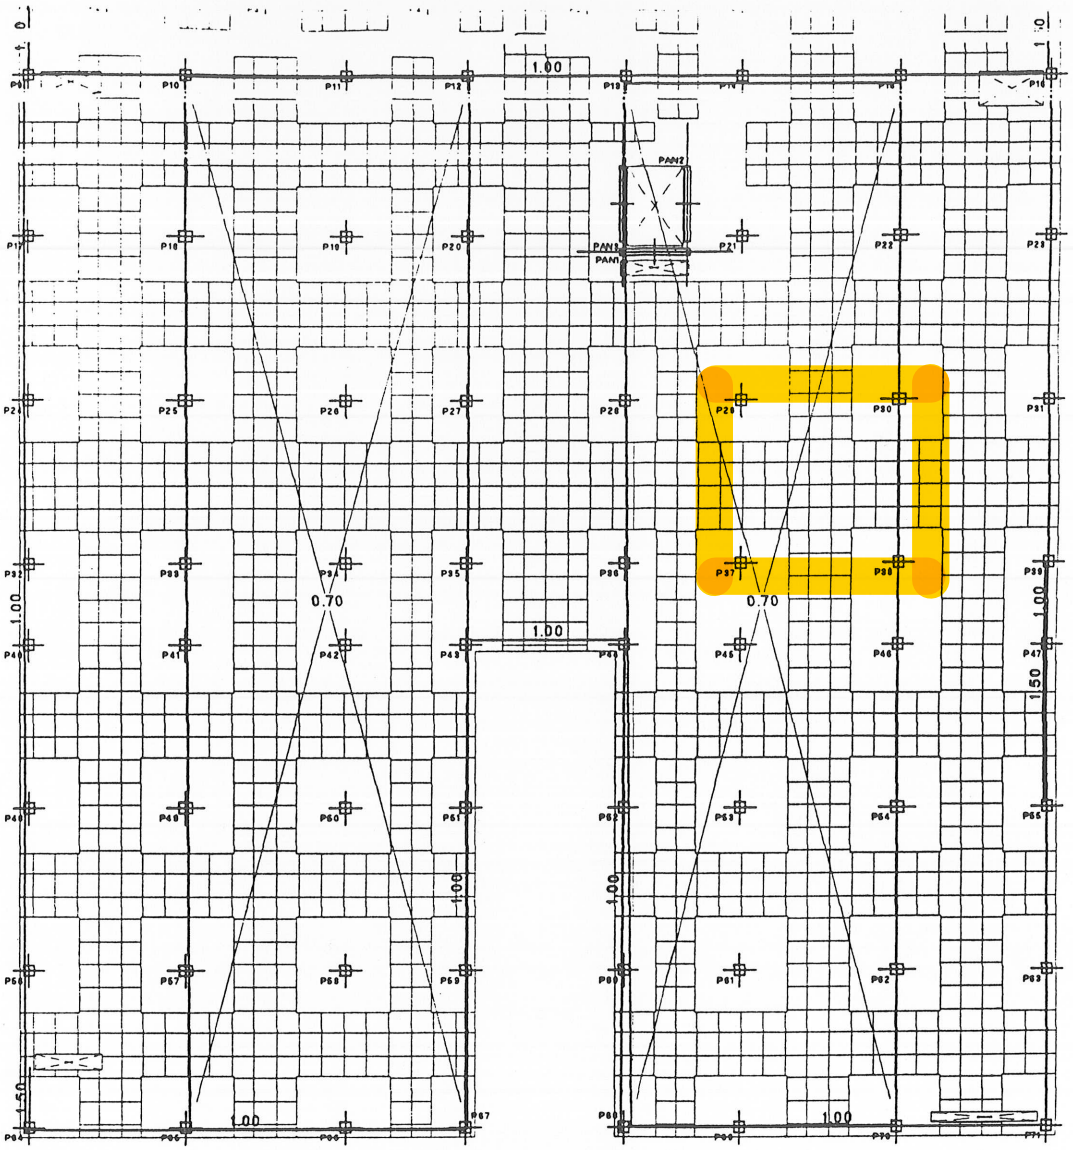

Peso propio

GRUPO: NIVEL +1

Simbologia de cargas:

Carga lineal		(Tn/m)
Carga puntual		(Tn)
Carga superficial		(Tn/m2)

SOBRECARGA USO = 0.3 Tn/m2

CARGAS MUERTAS = 0.2 Tn/m2

NIVEL +1
CARGAS ESPECIALES
Hormigón: HA-25 , Control Normal
Acero: B 500 S , Control Normal
Escala: 1:250