


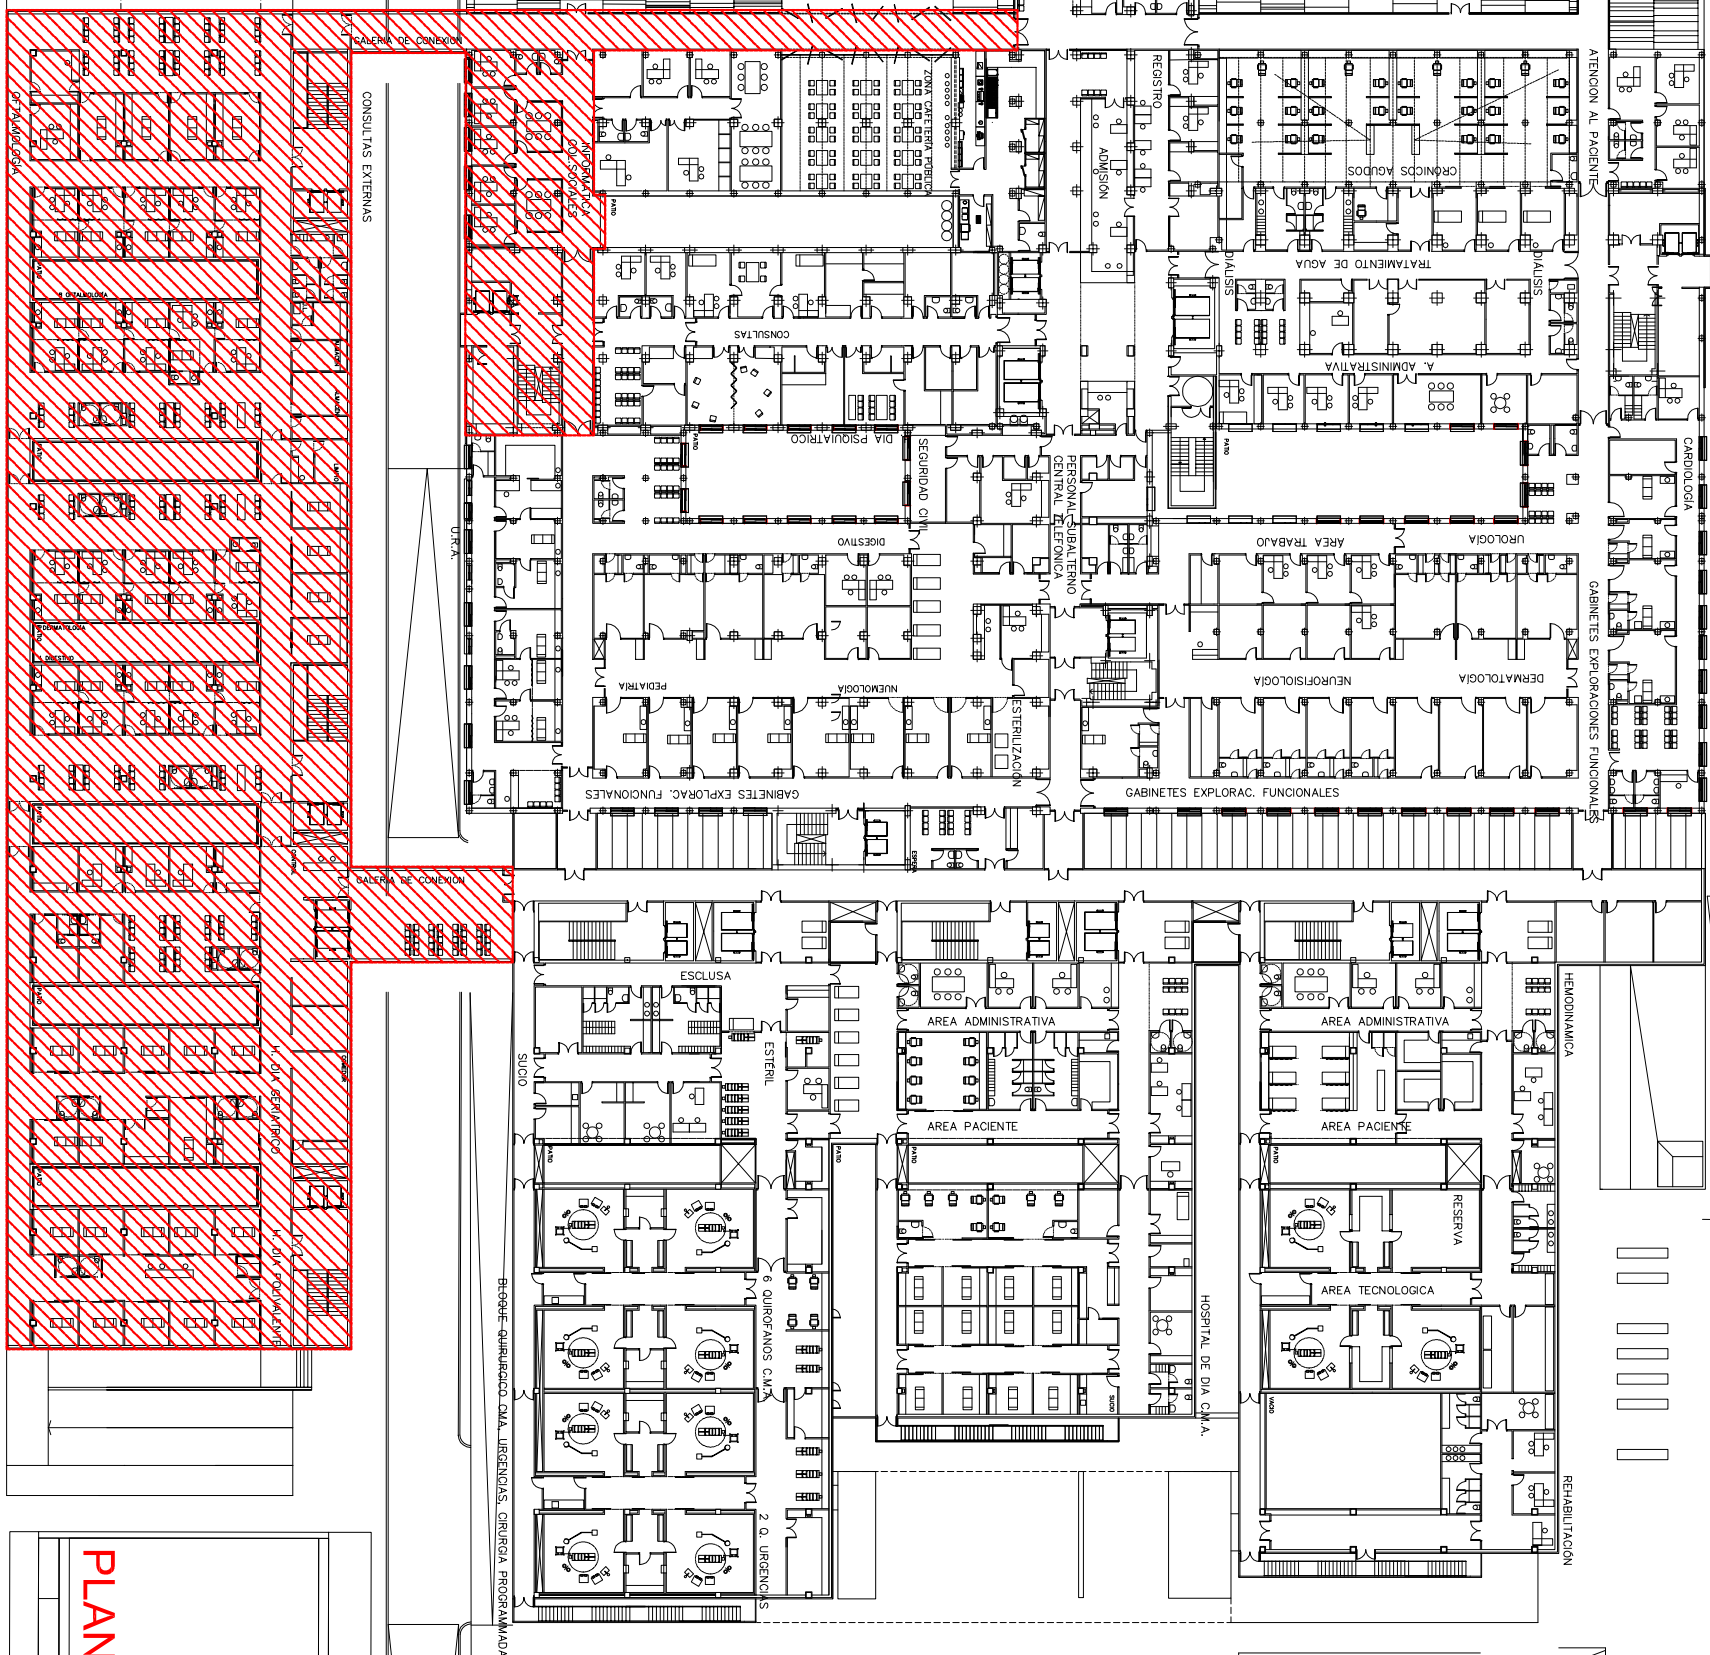

PLANTA BAJA