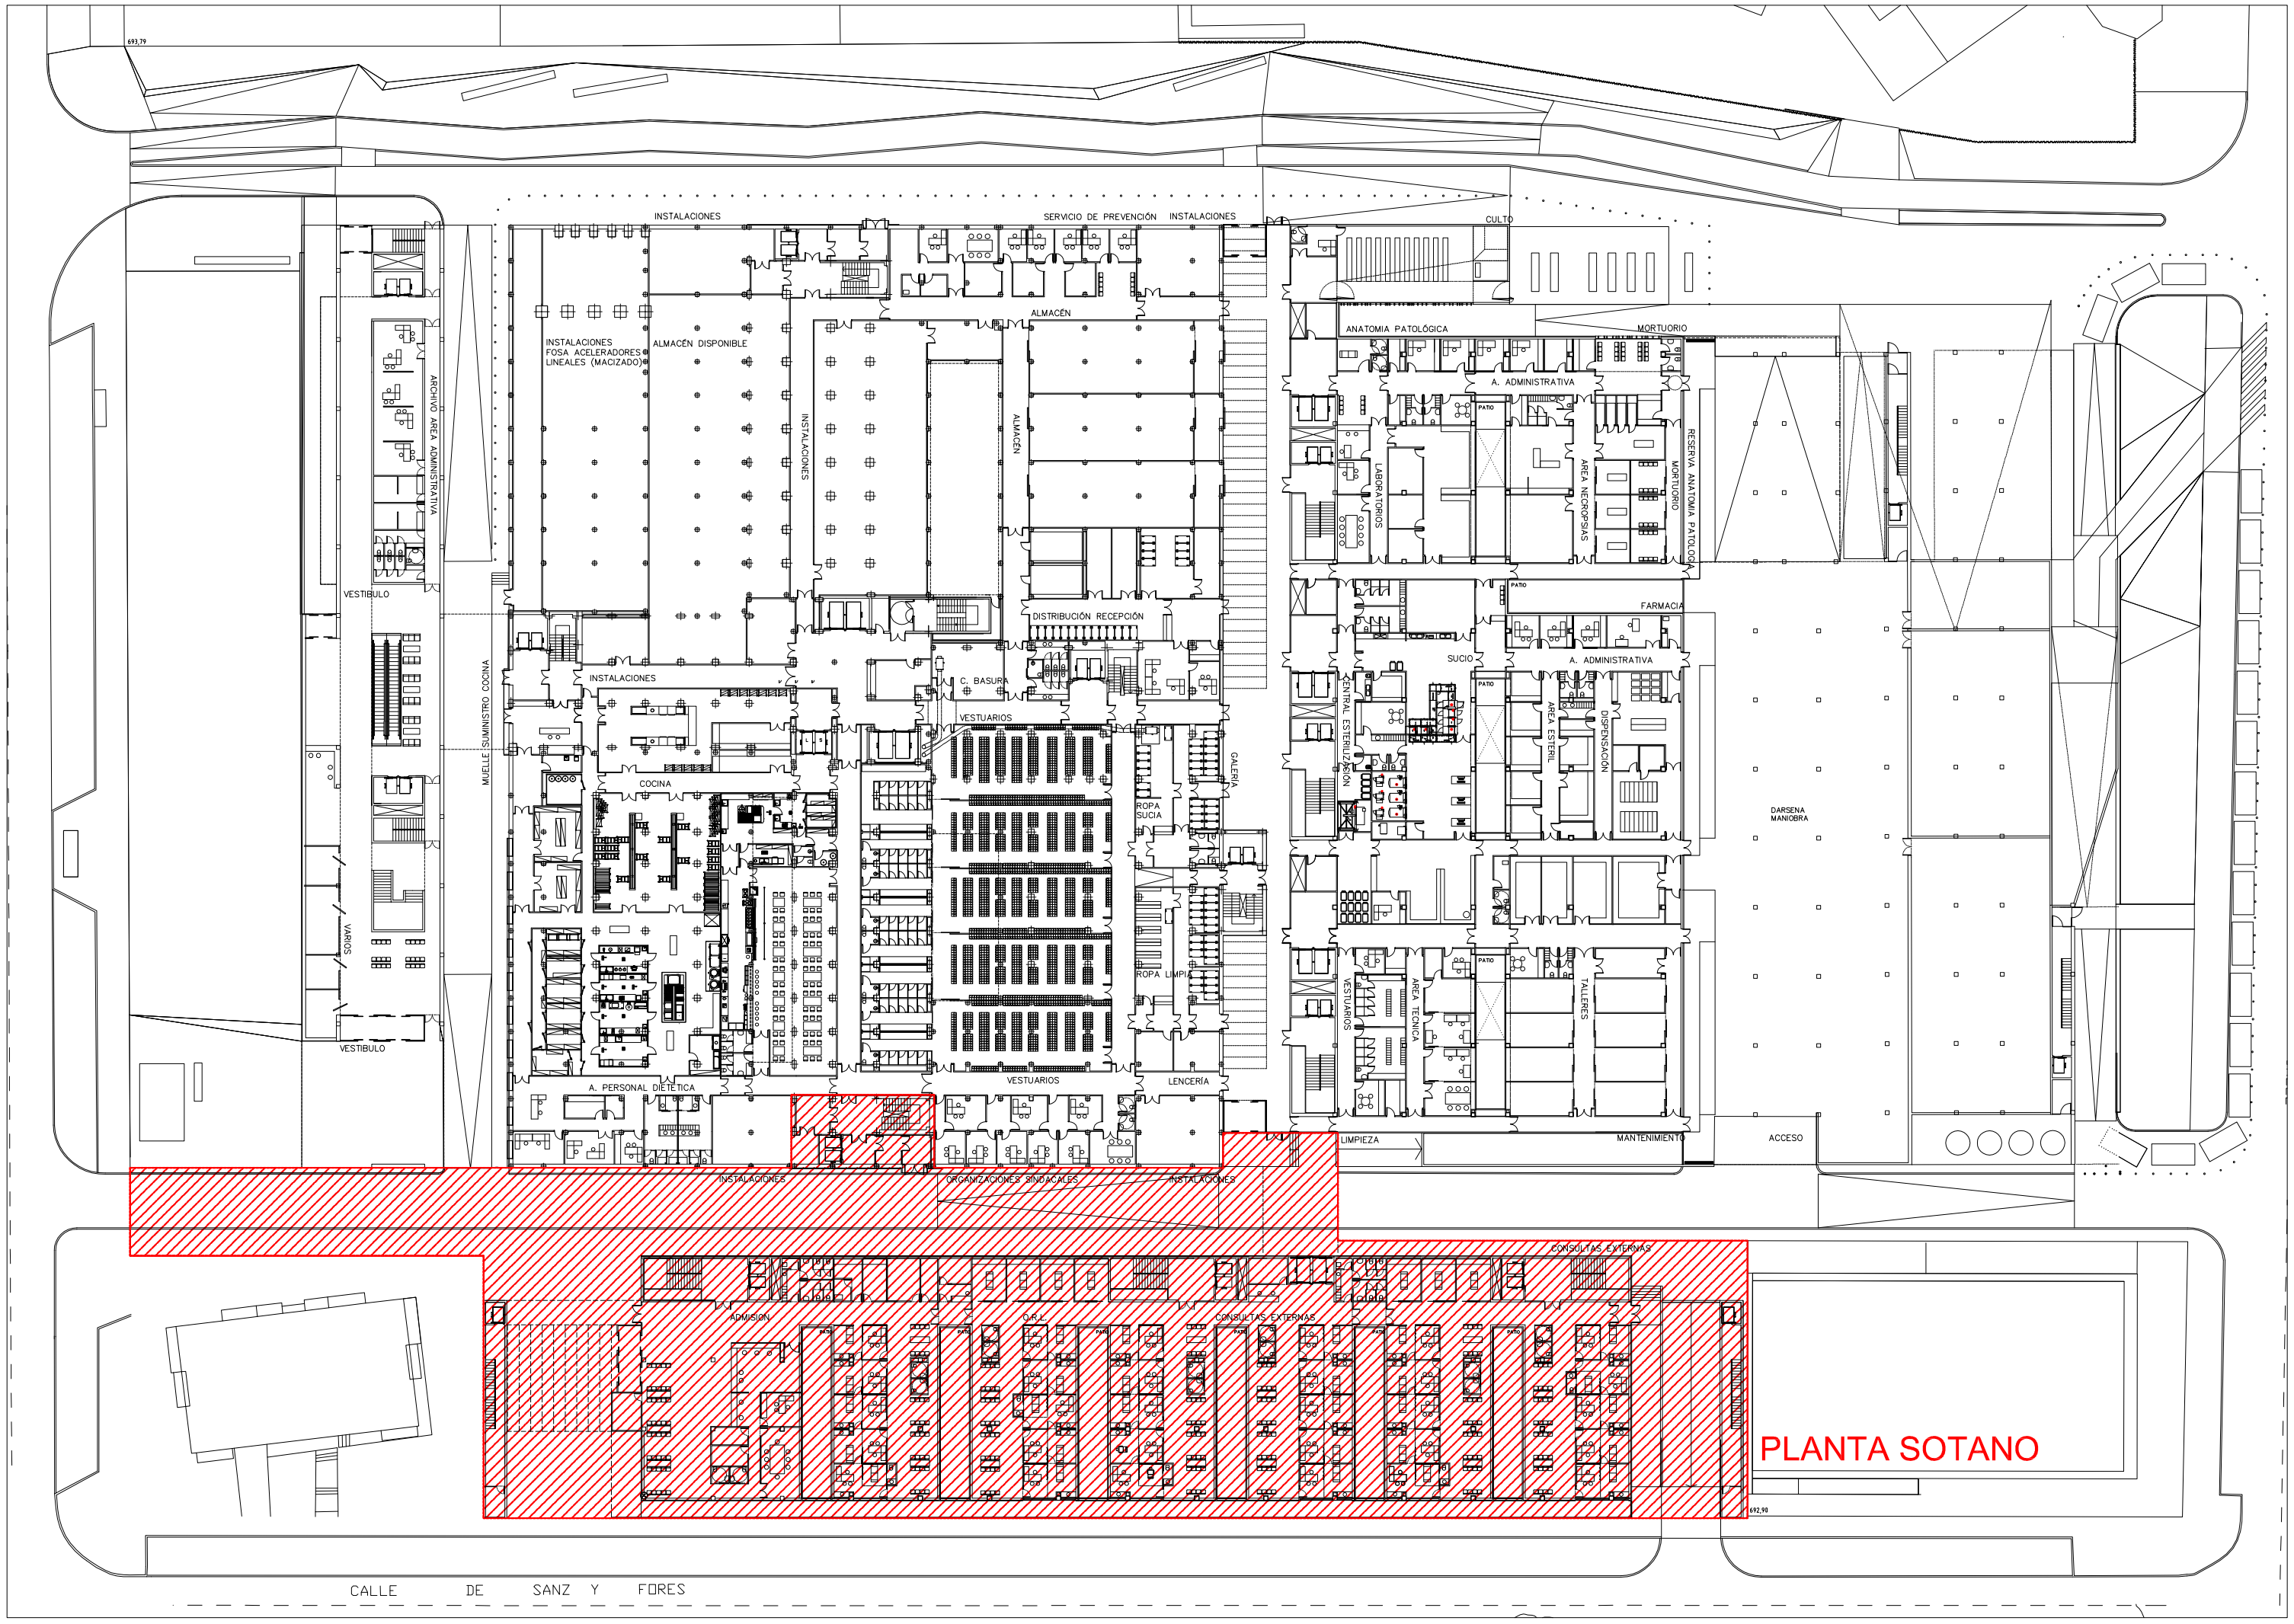
693,79
INSTALACIONES
SERVICIO DE PREVENCIÓN
INSTALACIONES
CULTO
ALMACÉN
INSTALACIONES
FOSA ACELERADORES
LINEALES (MACIZADO)
ALMACÉN DISPONIBLE
INSTALACIONES
ALMACÉN
ANATOMIA PATOLÓGICA
MORTUORIO
A. ADMINISTRATIVA
PATIO
LABORATORIOS
AREA NECROPSIAS
MORTUORIO
RESERVA ANATOMIA PATOLOGIA
ARCHIVO AREA ADMINISTRATIVA
VESTIBULO
DISTRIBUCIÓN RECEPCIÓN
FARMACIA
SUCIO
A. ADMINISTRATIVA
INSTALACIONES
C. BASURA
VESTUARIOS
CENTRAL ESTERILIZACIÓN
AREA ESTERIL
DISPENSACIÓN
MUELLE SUMINISTRO COCINA
COCINA
GALERIA
ROPA SUCIA
DARSENA MANIOBRA
VARIOS
ROPA LIMPIA
VESTIBULO
VESTUARIOS
AREA TECNICA
TALLERES
A. PERSONAL DIETÉTICA
VESTUARIOS
LENCERÍA
LIMPIEZA
MANTENIMIENTO
ACCESO
INSTALACIONES
ORGANIZACIONES SINDICALES
INSTALACIONES
CONSULTAS EXTERNAS
ADMISION
O.R.L.
CONSULTAS EXTERNAS
VIVIENDA PERSONAL
VIVIENDA PERSONAL
PLANTA SOTANO
692,90
CALLE DE SANZ Y FORES