


DETALLES. E 1:5

M15. LUMINARIA ESPERA OBSTETRICIA. 1 unidad. E 1:20, 1:5.



M14. BANCO. 2 unidades. E 1:10.

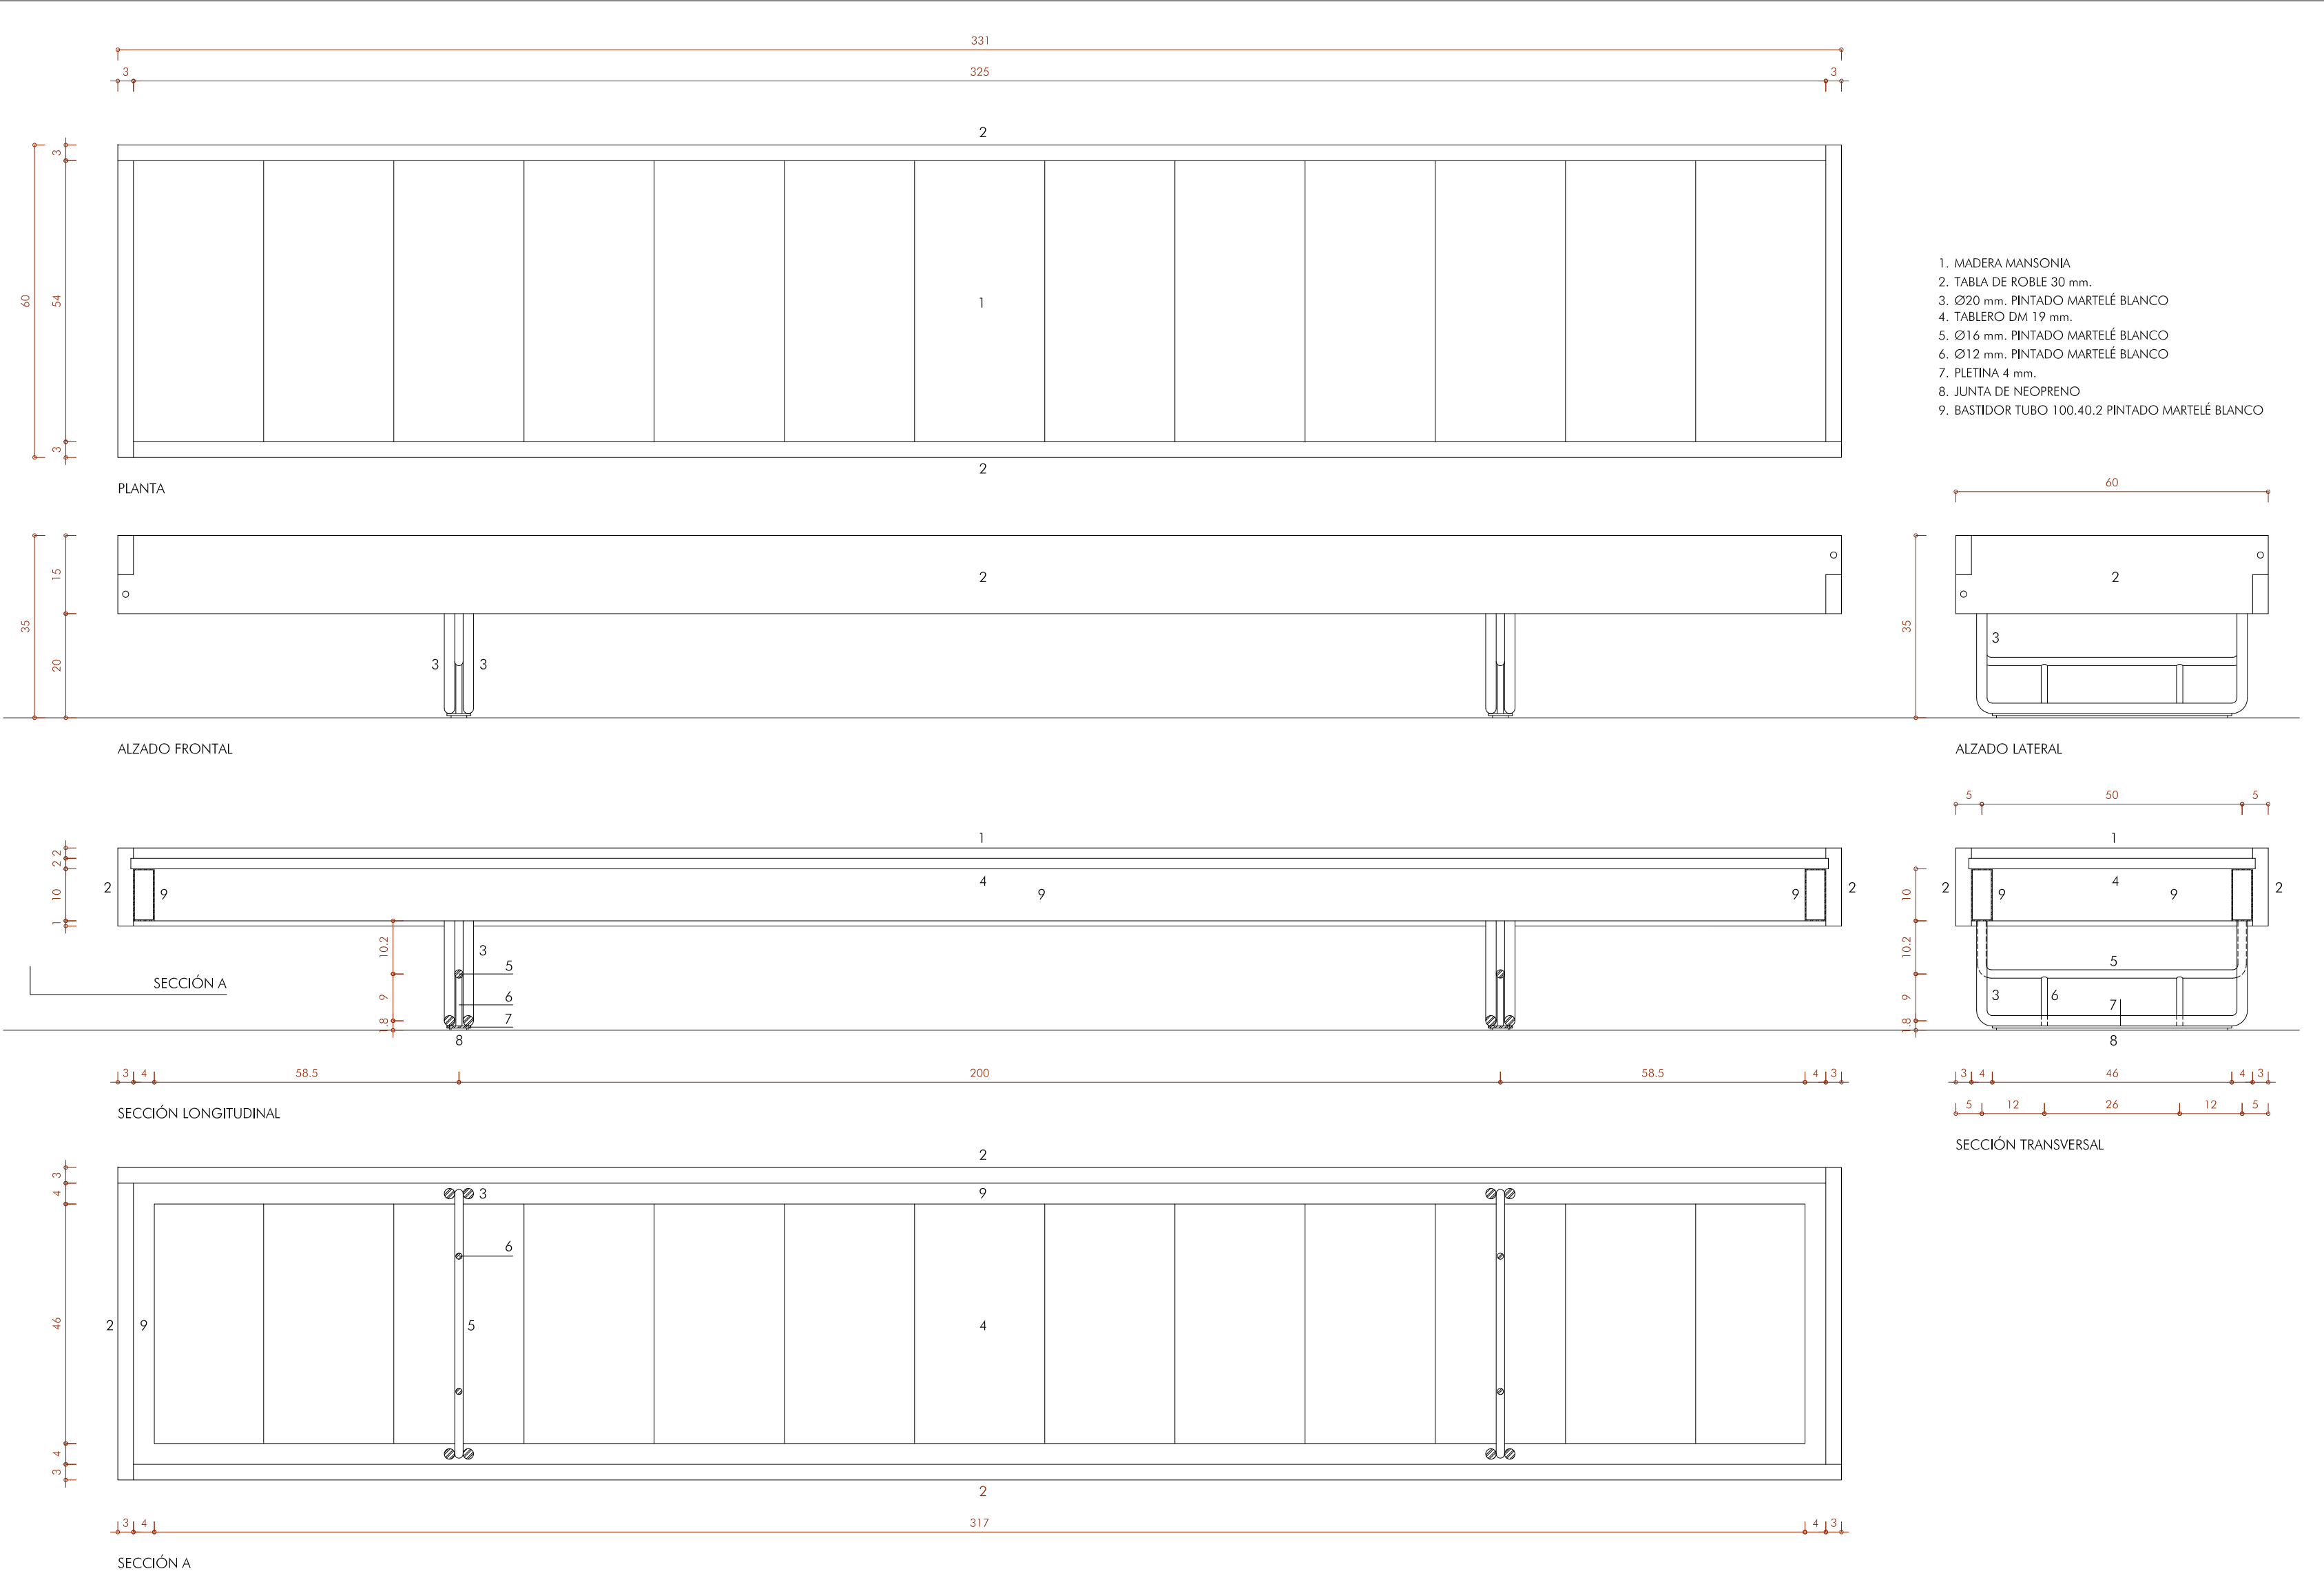

GERENCIA REGIONAL DE SALUD. CONSEJERÍA DE SANIDAD. JUNTA DE CASTILLA Y LEÓN.  
PROYECTO DE EJECUCIÓN CENTRO DE SALUD DE LA MAGDALENA, VALLADOLID.

MOBILIARIO 2. Banco, Luminaria. E 1:20, 1:10, 1:5.  
ARQUITECTO: GABRIEL GALLEGOS BORGES  
C/ JUAN DE JUAN s/n, ENTRE 8. 47006 Valladolid. Tlf: 983 340 695. e-mail: gallegos@gsa.jcyl.es

EXPT.: 009/2017

A15  
DICIEMBRE 2017