CER1
2 unidades
ACCESO RODADO Y PEATONAL

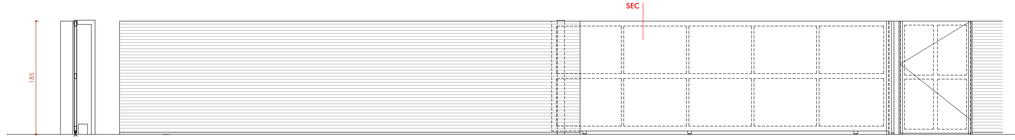

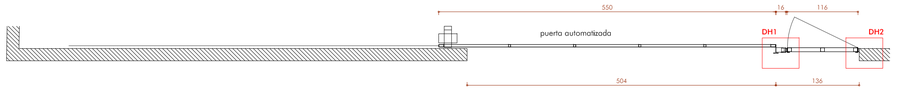

BASTIDOR Y CHAPA ACERO GALVANIZADO
LUMINARIA mod. LINEALUCE DE iGUZZINI

ESCALA 1:50

CER2
1 unidad (41,0 m. lineales)
CERRAMIENTO CAMINO DEL CEMENTERIO

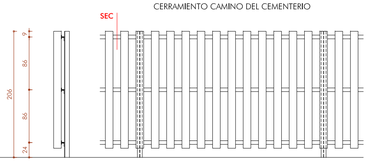

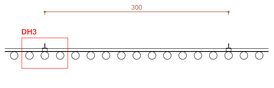

1/2 IPE+160
ROLLIZO MADERA TRATADA Ø120

CER3
1 unidad
ACCESO DESDE PLAZA

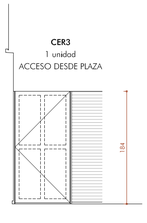

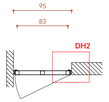

BASTIDOR Y CHAPA AC. GALVANIZADO

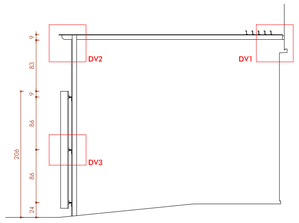

1/2 IPE-160 e IPE-160 ALMA LARGA
BASTIDOR Y CHAPA ACERO GALVANIZADO
PLETINA ACERO GALVANIZADO
TABLÓN MADERA TRATADA 200.20
BARRA ANTIPÁNICO

CER4
1 unidad (34,3 m. lineales)
CERRAMIENTO C/ JARDINES DE LA ALHAMBRA

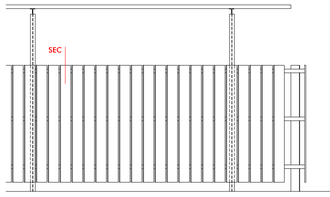

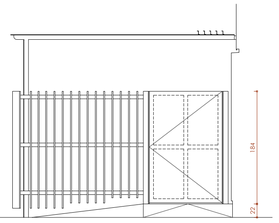

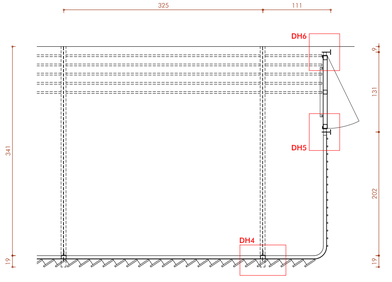

CER5
1 unidad
ESPERA PEDIATRÍA

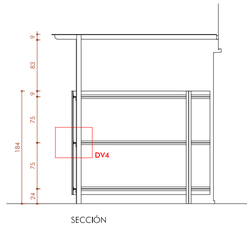

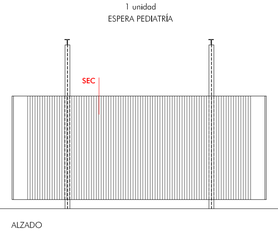

CER6
1 unidad
SALA DE FISIOTERAPIA

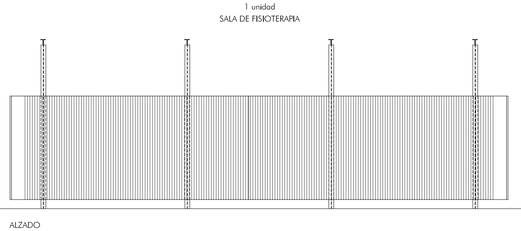

1/2 IPE+160
CHAPA PINTADA MARTELÉ BLANCO HAMMERITE

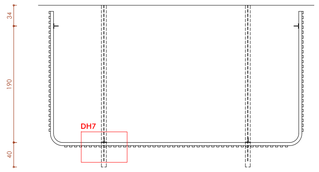

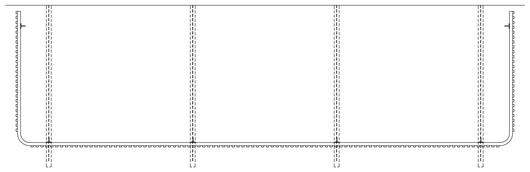

CER7
1 unidad
ACCESO INSTALACIONES

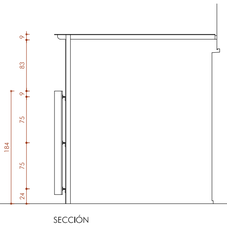

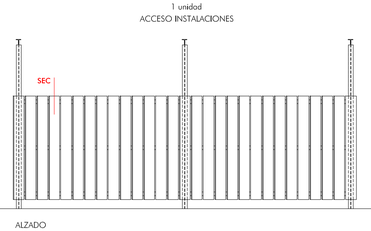

1/2 IPE+160
PLETINA ACERO GALVANIZADO
TABLÓN MADERA TRATADA 200.20

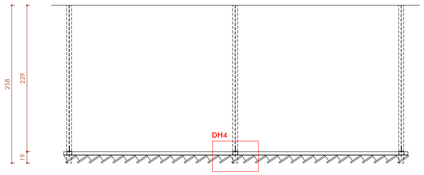

CER8
1 unidad
BARANDILLA ACCESO CÁMARA SANITARIA

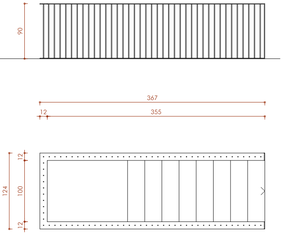

PLETINA ACERO GALVANIZADO 120.10
TUBO ACERO CALIBRADO MACIZO Ø12
ANCLAJE Ø12/60 RECIBIDO CON RESINA

1. BASTIDOR TUBO 80.40.2 ACERO GALVANIZADO
2. IPE+160 ALMA LARGA
3. L 80.40.5 ACERO GALVANIZADO
4. L 80.80.5 ACERO GALVANIZADO
5. TUBO 50.20.2 ACERO GALVANIZADO
6. BASTIDOR TUBO 65.65.2 ACERO GALVANIZADO
7. CHAPA e: 1,5 mm. ACERO GALVANIZADO
8. CERRAMIENTO FÁBRICA LADRILLO 1 ASTA
9. PLETINA e: 5 mm. ACERO GALVANIZADO
10. LUMINARIA mod. LINEALUCE DE iGUZZINI
11. 1/2 IPE+160
12. ANGULAR ACERO GALVANIZADO 60.40.6
13. PERFIL T ACERO GALVANIZADO 60.45.6
14. ROLLIZO MADERA TRATADA Ø120
15. PLETINA ACERO GALVANIZADO E: 5 mm. SOPORTE CELOSÍA
16. TABLÓN MADERA TRATADA 200.20
17. TUBO ACERO CALIBRADO MACIZO Ø20
18. TUBO 50.50.2 ACERO GALVANIZADO
19. CHAPA PINTADA MARTELÉ BLANCO HAMMERITE
20. PERFIL ZETA 20.60.20.2

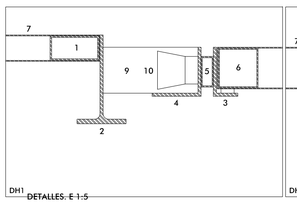

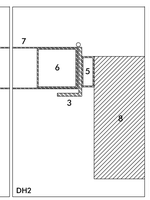

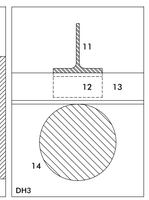

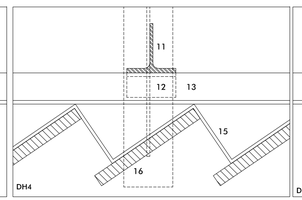

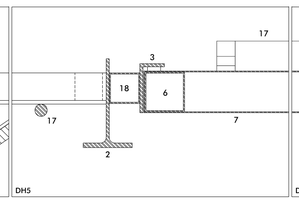

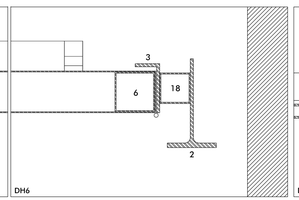

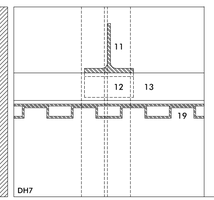

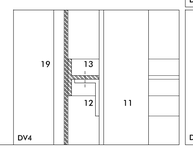

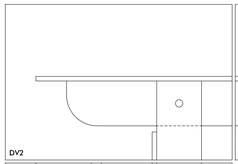

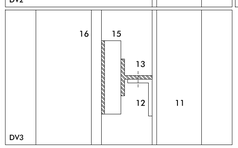

DETALLES. E 1:5

Sacyl

GERENCIA REGIONAL DE SALUD. CONSEJERÍA DE SANIDAD. JUNTA DE CASTILLA Y LEÓN.
PROYECTO DE EJECUCIÓN CENTRO DE SALUD DE LA MAGDALENA, VALLADOLID.

EXPTE.: 009/2017

URBANIZACIÓN. CERRAJERÍA. E 1:50, 1:5.

ARQUITECTO: GABRIEL GALLEGOS BORGES
C/ JUAN DE JUNI nº4, ENTR. B. 47006 Valladolid. Tf. 983 340 695. e-mail gabrielgallegos@telefonica.net

GALLEGOS BORGES
GABRIEL - 12232222V

Firmado digitalmente por GALLEGOS BORGES GABRIEL - 12232222V
Nombre de reconocimiento (DN): c=ES, serialNumber=12232222V, cn=GALLEGOS BORGES, givenName=GABRIEL, sn=GALLEGOS BORGES
Fecha: 2018.03.02 11:23:06 +02'00'

U3
DICIEMBRE 2017