



ZONA DE CONSULTAS ATENCIÓN PRIMARIA
SECCIÓN LONGITUDINAL

BASE DE EMERGENCIAS SANITARIAS

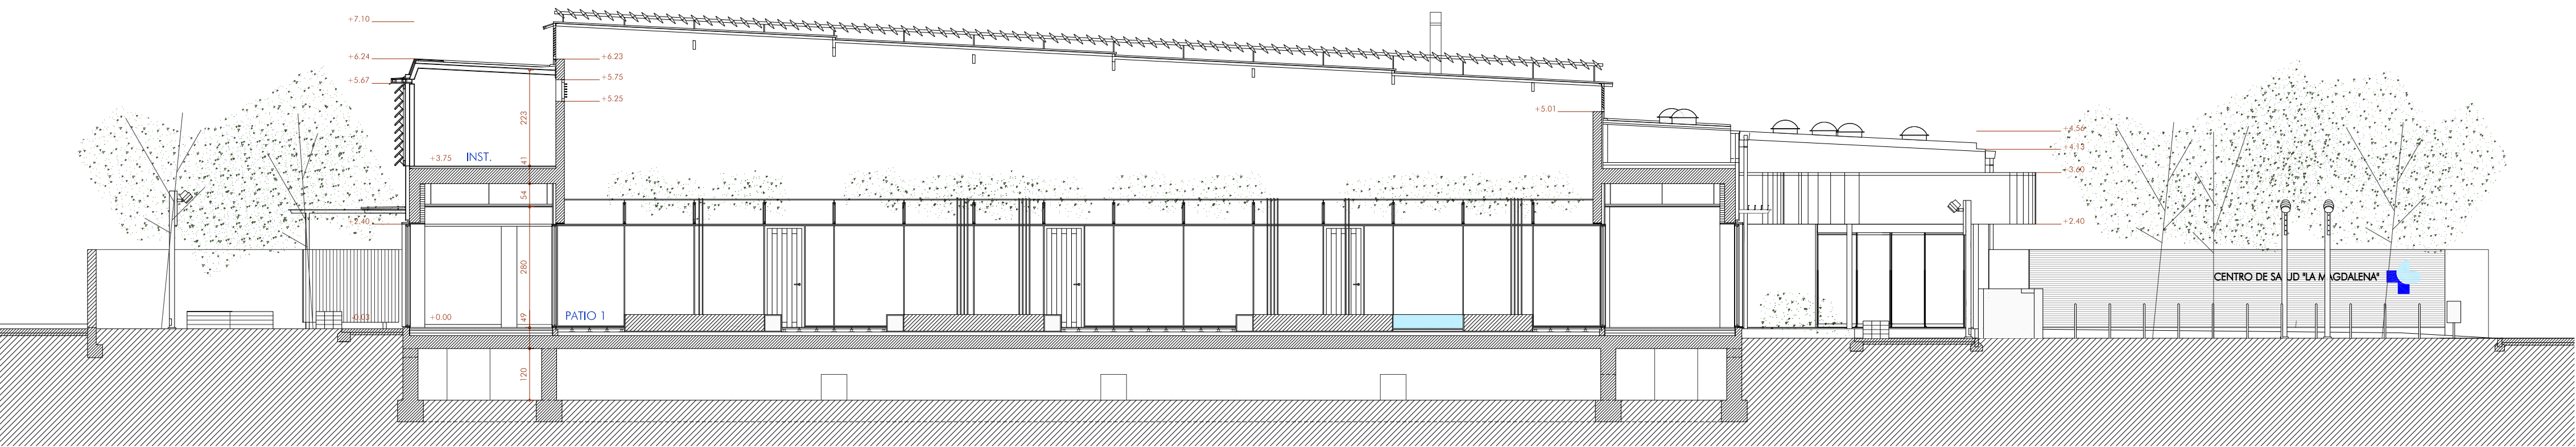

SECCIÓN TRANSVERSAL 1

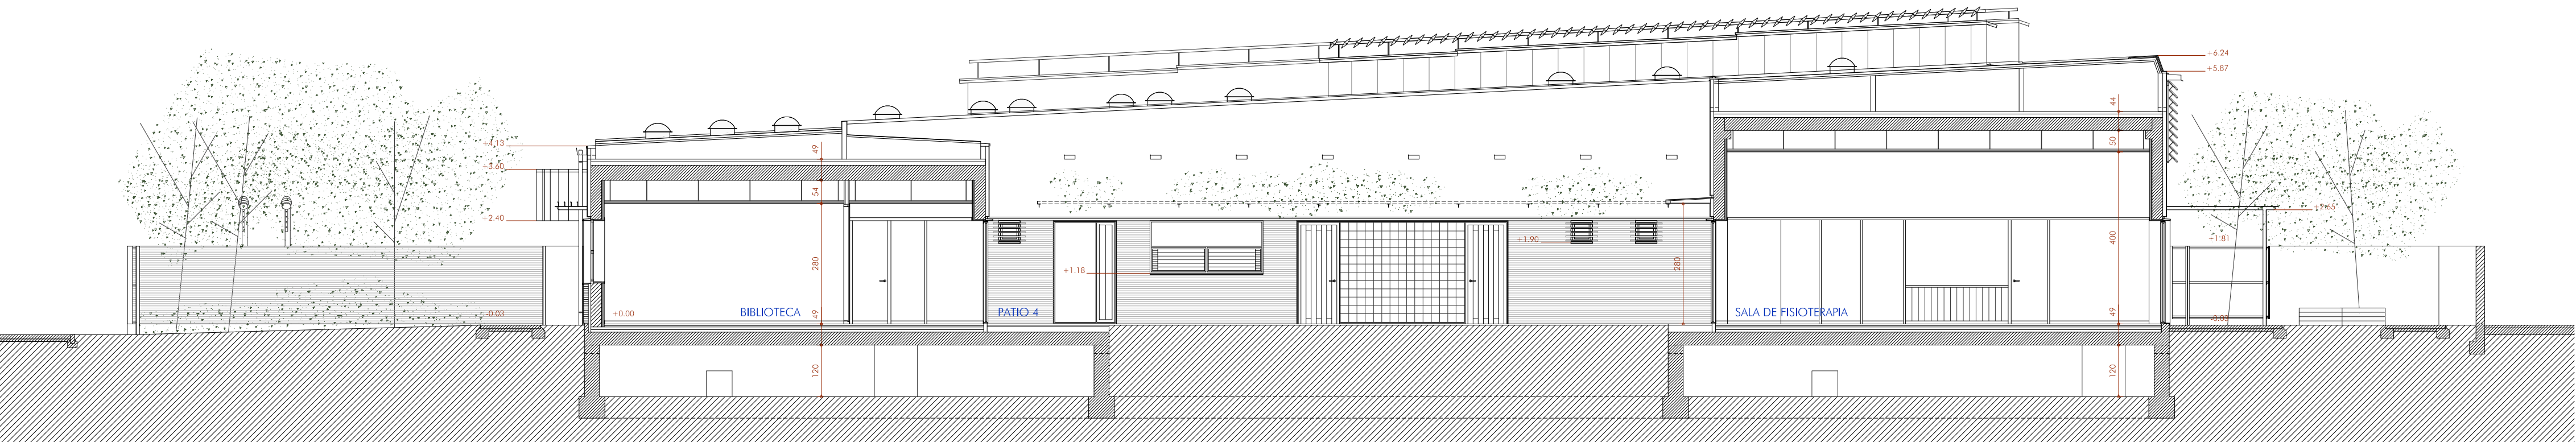

SECCIÓN TRANSVERSAL 2

