

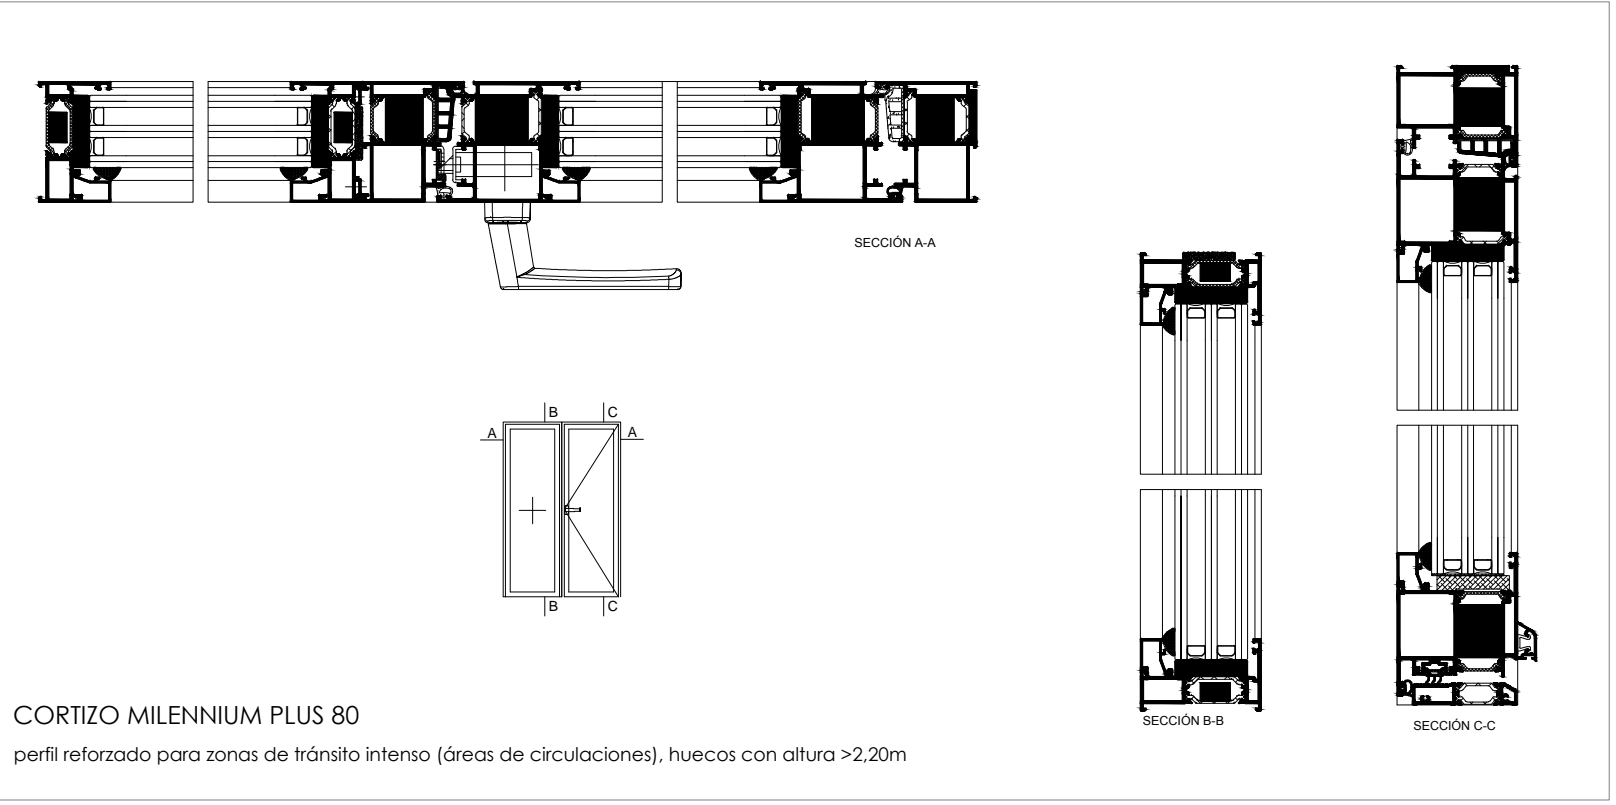






SECCIÓN DE PERFILES DE CARPINTERÍA DE ALUMINIO  
1/5

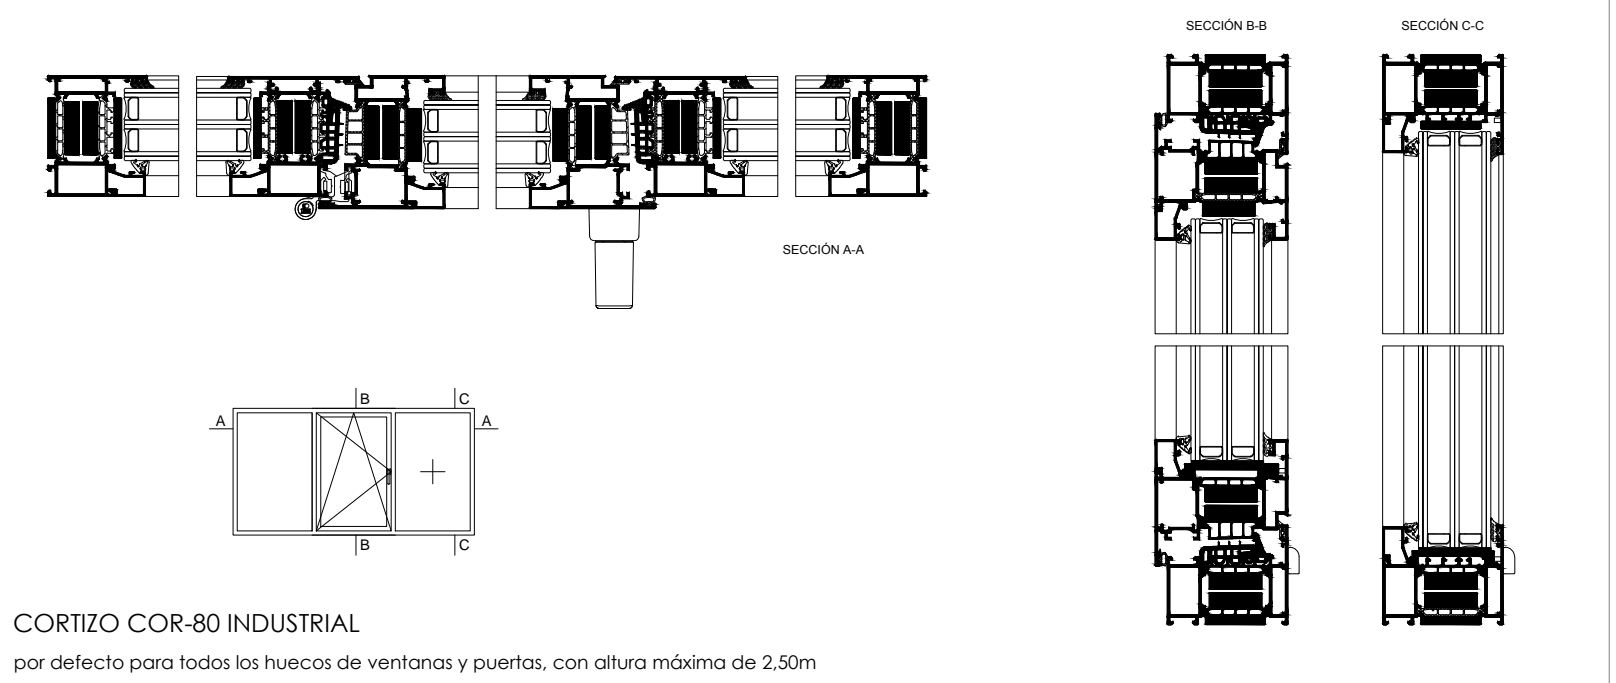

SECCIÓN DE PERSIANA DE LAMAS  
1/5

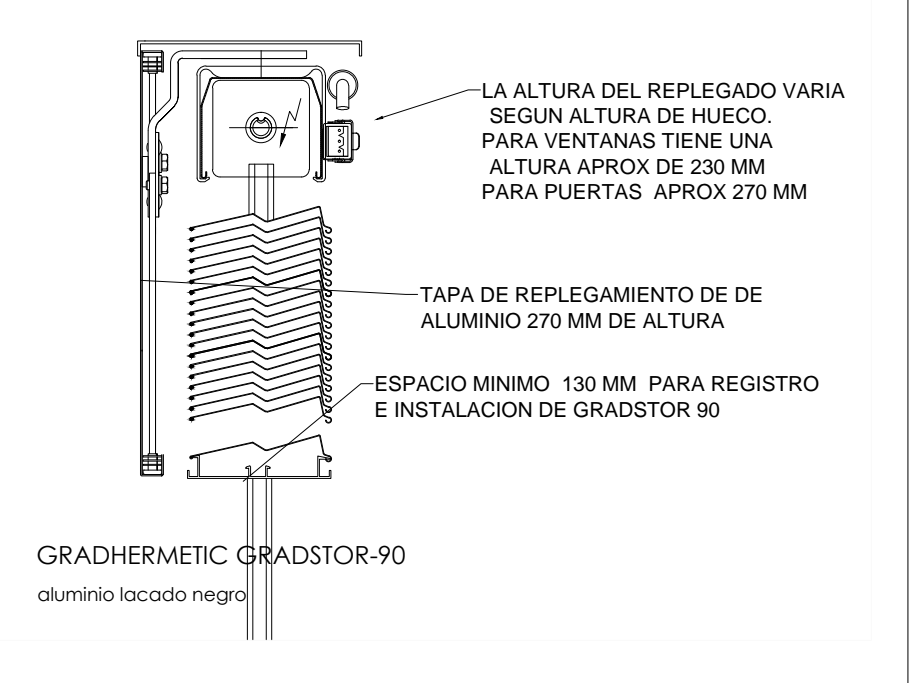

MARCO PERIMETRAL DE ACERO EN HUECOS DETALLE DE ENCUENTRO CON CERRAMIENTOS  
1/10

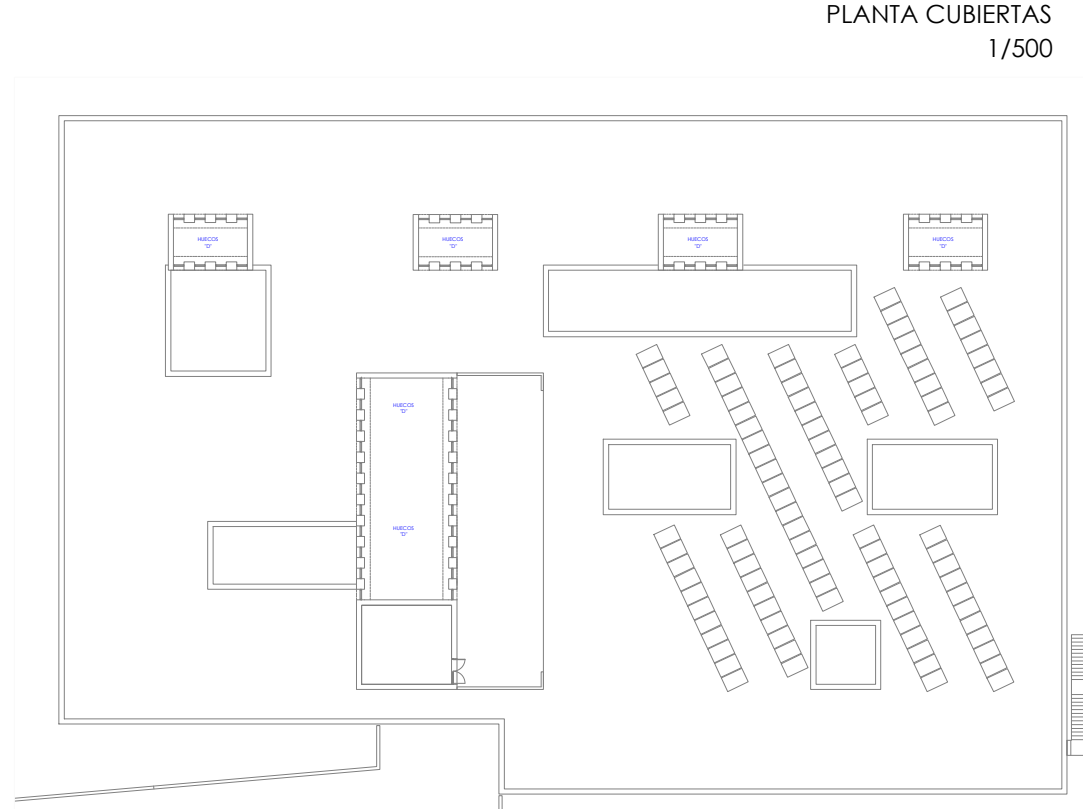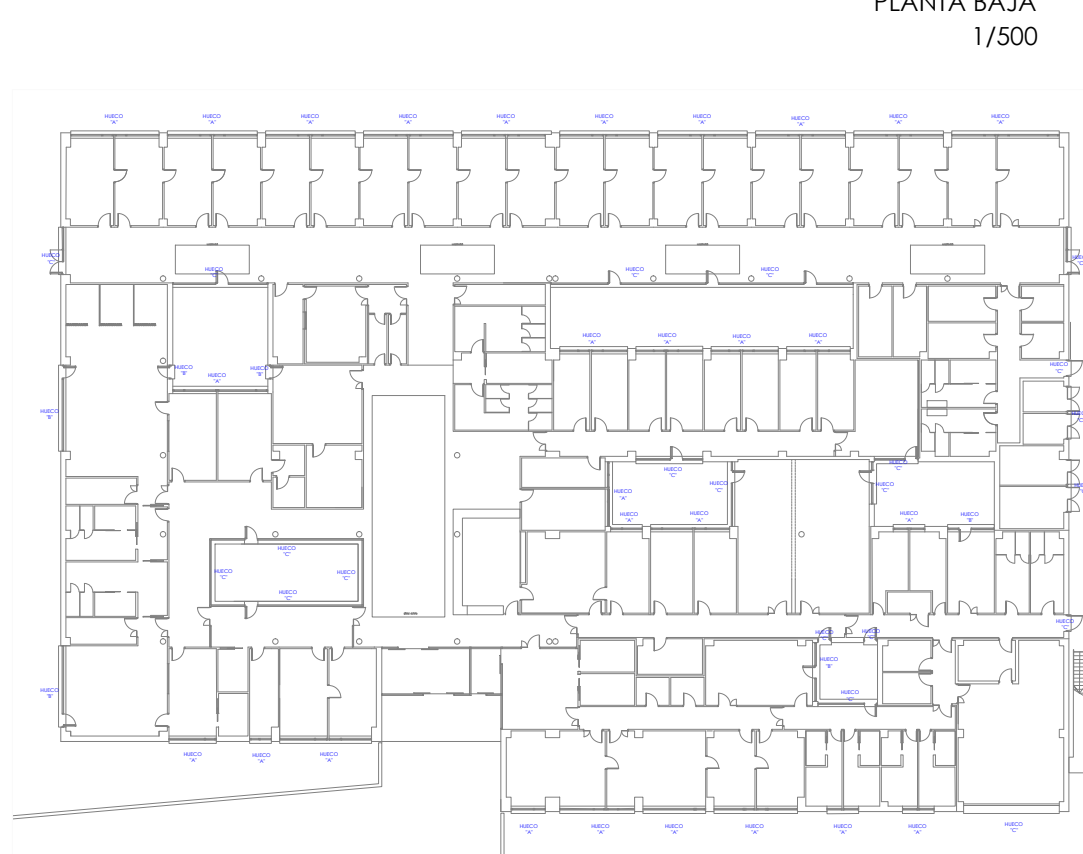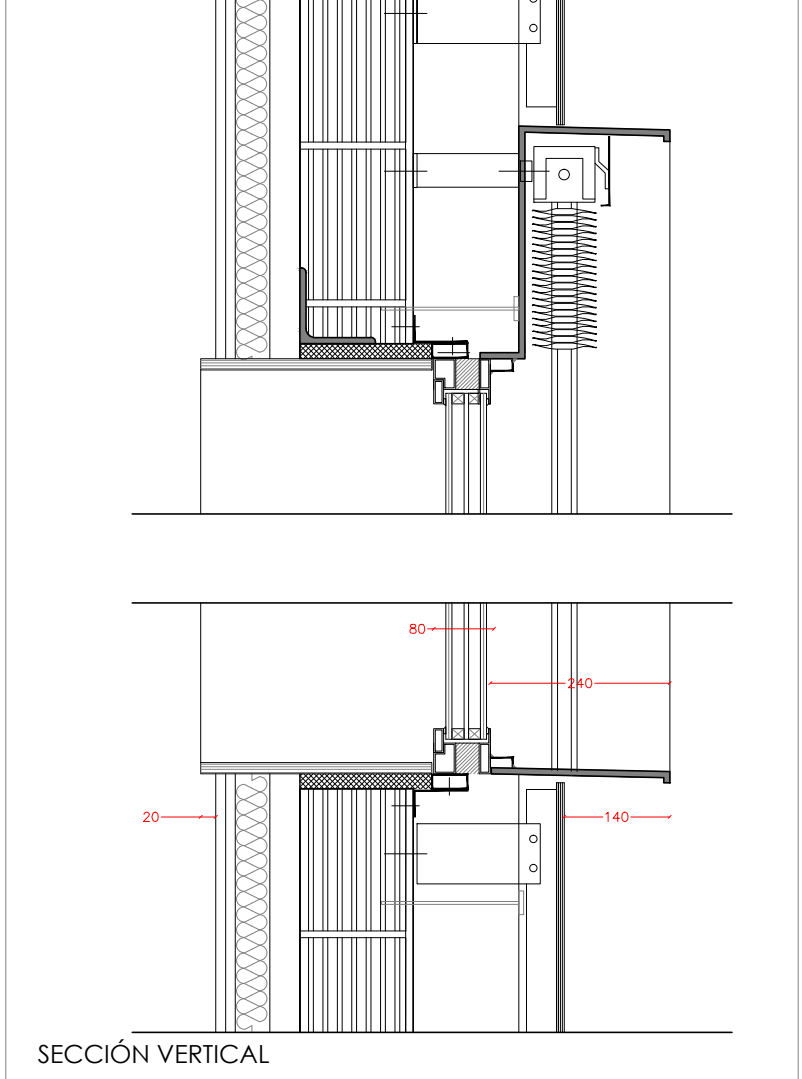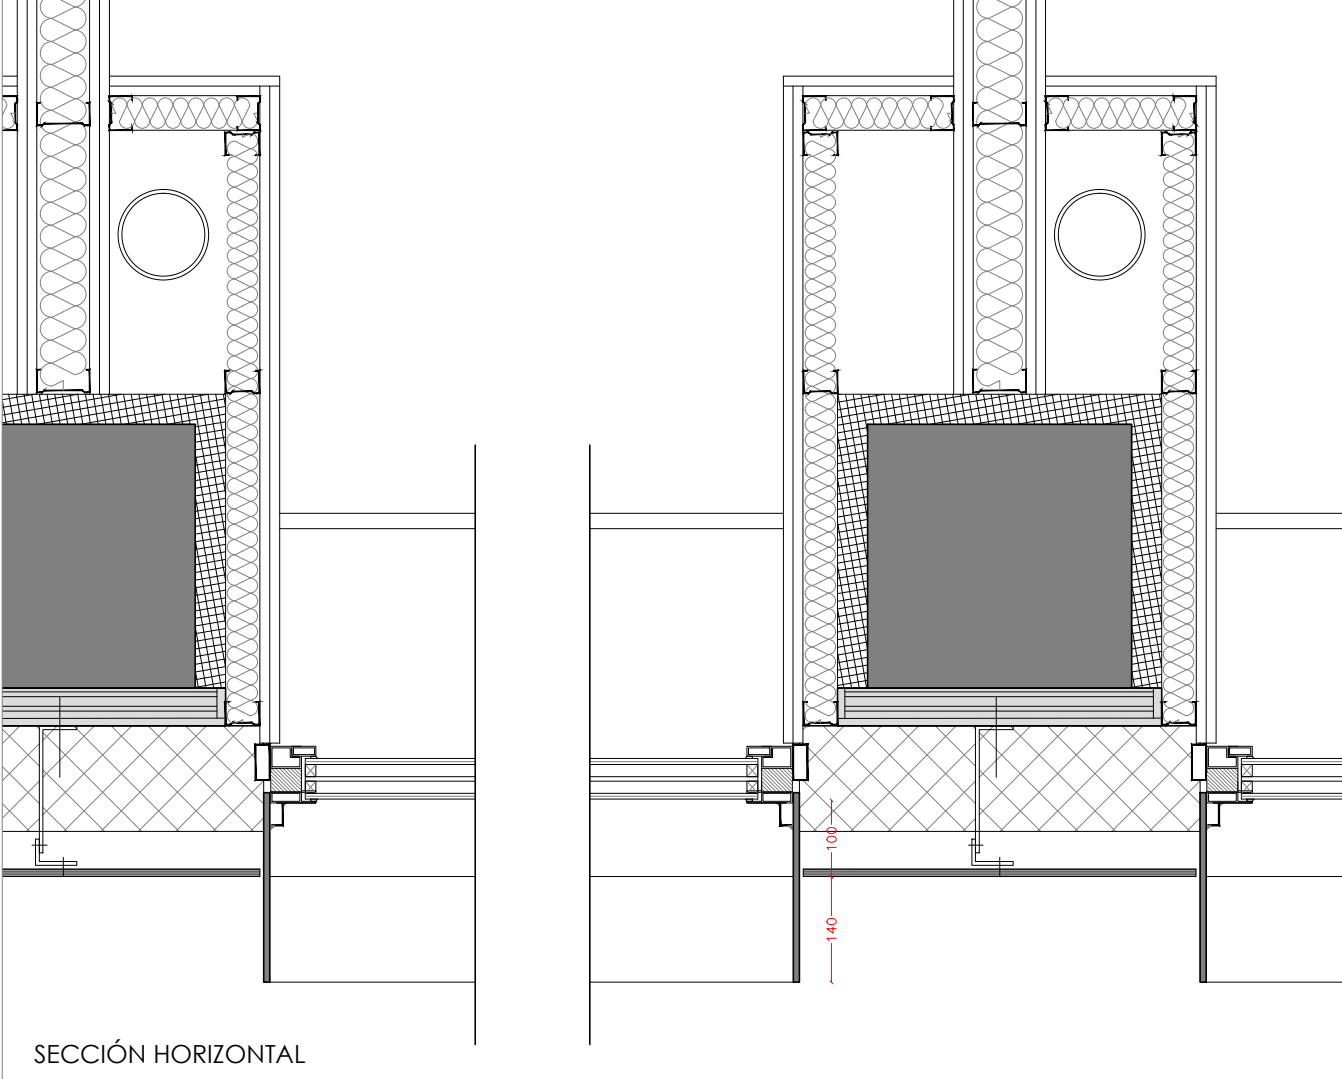

TIPO DE ACRISTALAMIENTO SEGÚN HUECOS

Seguridad, riesgo de impacto exterior e interior (huecos a suelo) **VIDRIO TIPO "A"**

	<b>Vidrio 1</b> PLANICLEAR (6mm) - Recocido PVB STANDARD (0.38mm) PLANICLEAR (6mm) - Recocido COSULITE XTREME 70-33
	<b>Cámara 1</b> Argon 90% 16 mm
	<b>Vidrio 2</b> PLANICLEAR (6mm) - Recocido Argon 90% 16 mm
	<b>Cámara 2</b> Argon 90% 16 mm
	<b>Vidrio 3</b> PLANTHERMA XN PLANICLEAR (6mm) - Recocido PVB STANDARD (0.38mm) PLANICLEAR (6mm) - Recocido

Seguridad, riesgo de impacto interior (huecos a suelo) **VIDRIO TIPO "B"**

	<b>Vidrio 1</b> PLANICLEAR (6mm) - Recocido COSULITE XTREME 70-33
	<b>Cámara 1</b> Argon 90% 16 mm
	<b>Vidrio 2</b> PLANICLEAR (6mm) - Recocido
	<b>Cámara 2</b> Argon 90% 16 mm
	<b>Vidrio 3</b> PLANTHERMA XN PLANICLEAR (6mm) - Recocido PVB STANDARD (0.38mm) PLANICLEAR (6mm) - Recocido

Ventanas, h>90cm **VIDRIO TIPO "C"**

	<b>Vidrio 1</b> PLANICLEAR (6mm) - Recocido COSULITE XTREME 70-33
	<b>Cámara 1</b> Argon 90% 16 mm
	<b>Vidrio 2</b> PLANICLEAR (6mm) - Recocido
	<b>Cámara 2</b> Argon 90% 16 mm
	<b>Vidrio 3</b> PLANTHERMA XN PLANICLEAR (6mm) - Recocido

Puertas automáticas **VIDRIO TIPO "D"**

	<b>Vidrio</b> PLANICLEAR (6mm) PVB STANDARD (0.38mm) PLANICLEAR (6mm)
--	--