DETALLE "A"
DOBLE ALTURA DEL VESTÍBULO
1/30

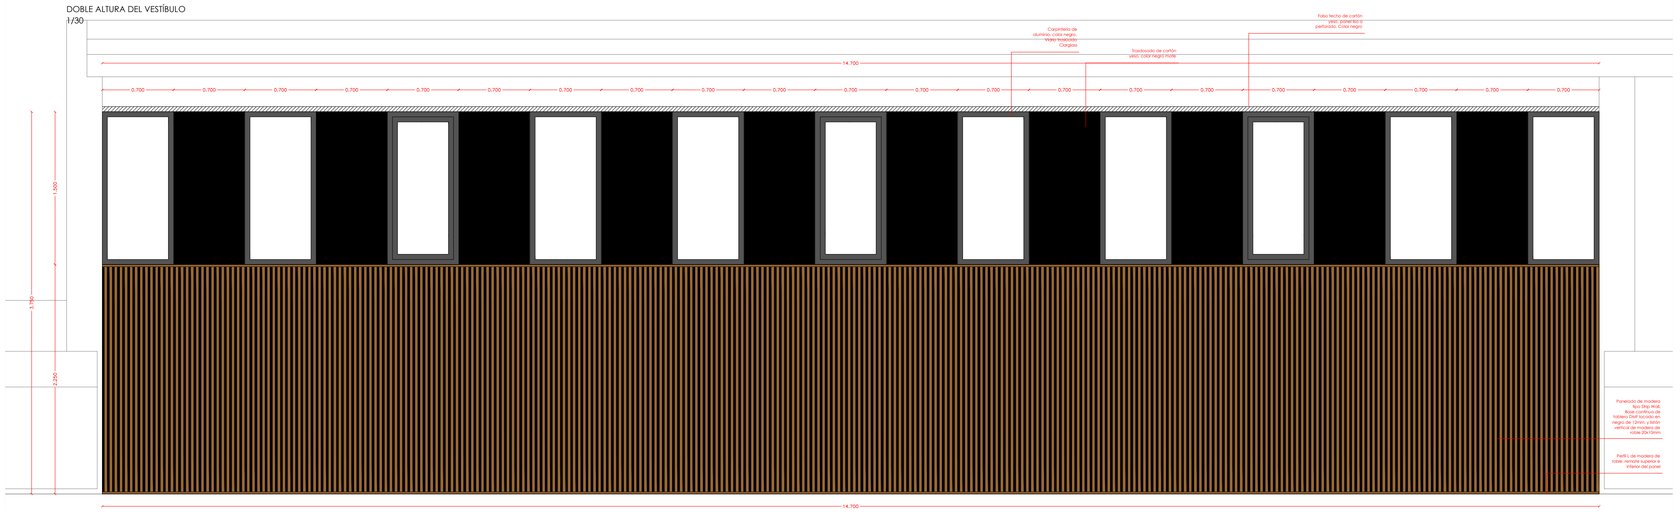

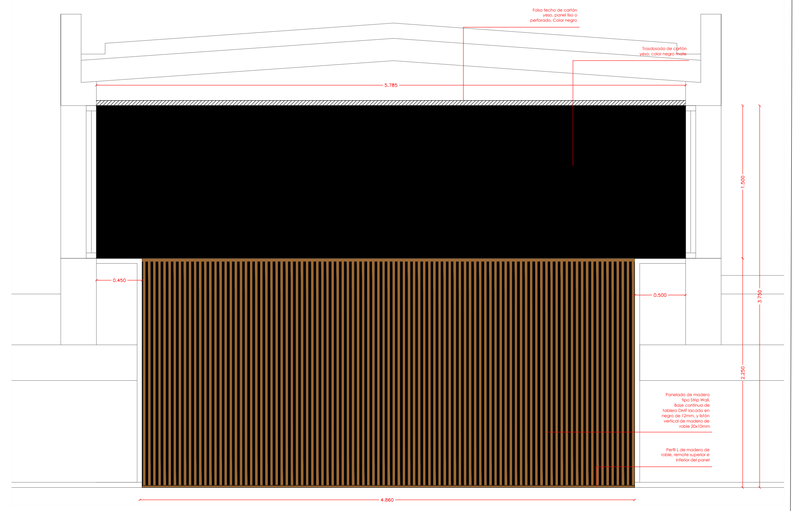

DETALLE "C"
TABIQUE MÓVIL DE SEPARACIÓN ENTRE BIBLIOTECA Y AULA
1/30

TABIQUE ACÚSTICO MÓVIL

Tabique móvil de 70mm de espesor compuesto por panel sándwich de doble tablero Dm de 16mm de espesor y cámara de 38mm.
Monodireccional con un único punto de cuelgue y guía superior corredera posterior.
Anclaje de guía directamente al forjado a través del falso techo.
Terminación lisa, color DIN Auladdo.

MODELO VIMETRATEX 70 (o similar)

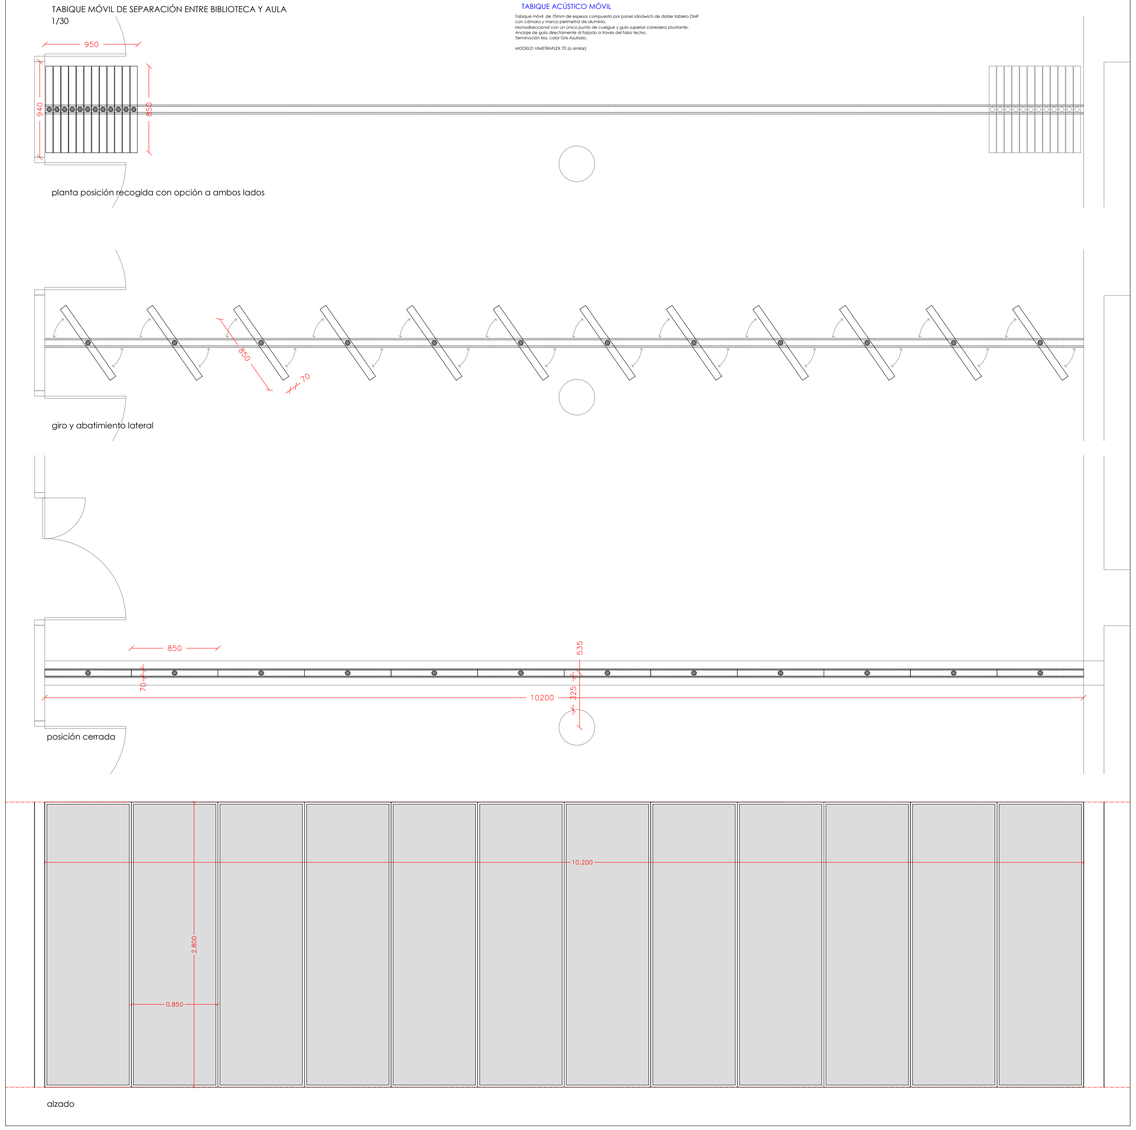

DETALLE "B"
LUCERNARIOS SALA DE ESPERA
1/30

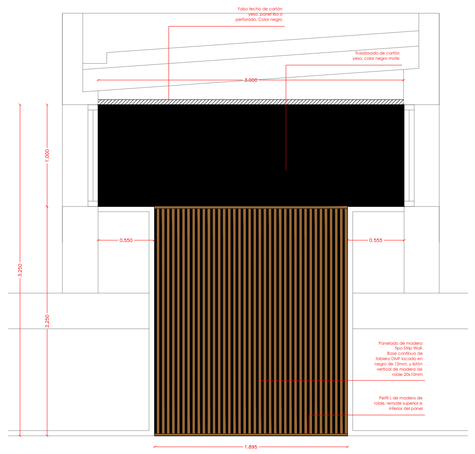

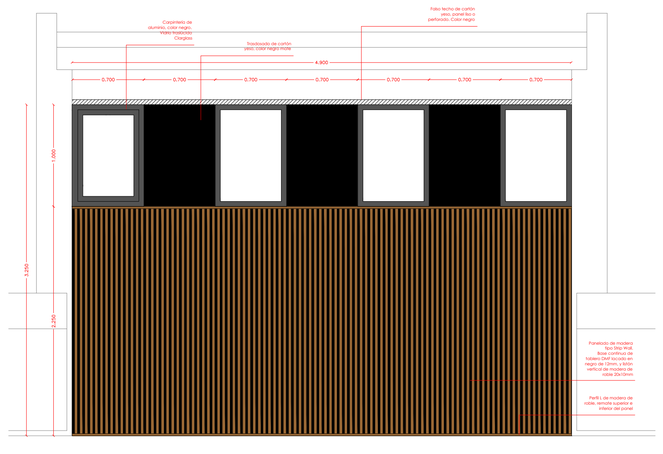

FICHA TÉCNICA
Tabique móvil VIMETRA 70

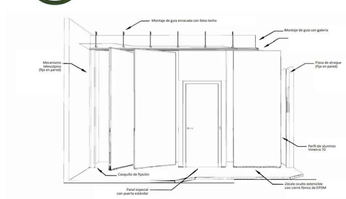

Tabique móvil modelo VIMETRA 70 compuestos por paneles sandwich de 70mm de espesor formados por doble tablero de aglomerado o DM de 16 mm con cámara. Los módulos se unen entre sí mediante cajeado y perfil macho de aluminio con cepillo que asegura la unión.

El tabique se ajusta contra el suelo mediante zócalo extensible; el sellado del mismo se realiza con doble junta de EPDM superior e inferior. El ajuste con los paramentos verticales se hace mediante pieza especial de atraque fija en un extremo y mecanismo telescópico de cierre fijo en el otro extremo.

Designación comercial:	VIMETRA70
Formato comercial:	
Ancho máximo (A)	1200 mm
Espesor (B)	70 mm
Altos disponibles (C)	hasta 2450 mm, 2800 mm, 3000 mm, 3200 mm, 3600 mm. Alto mínimo para paneles con puerta 2500 mm.
Peso	25kg/m²
Sistema de desplazamiento:	monodireccional (un punto de cuelgue), multidireccional (dos puntos de cuelgue). Incluye recorrido de 4m manual.
Sistema de fijación:	zócalo oculto extensible y posador a suelo con casquillo de accionamiento manual.
Especificación de materiales:	
Perfilería panel	aluminio 6063.
Tableros	aglomerado o DM 16mm.
Terminación:	
Perfilería panel	plata (estándar), lacado color (suplemento).
Tableros	muestrario tipo 1. Consultar disponibilidad de colores
	melamina o crudo (acabados estándar), madera rechapada, vinilo, estratificado, otros (suplementos).
Aislamiento acústico:	estimado 40db (opción aislamiento en cámara).
Suplementos:	
Mejora propiedades	barrera fónica, tablero ignífugo, tablero hidrófugo,...
Mejora funcionalidades	ventana en panel, puerta estándar, ojo de buey,...

FICHA TÉCNICA
Tabique móvil VIMETRA 70

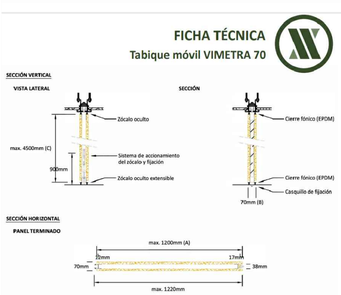

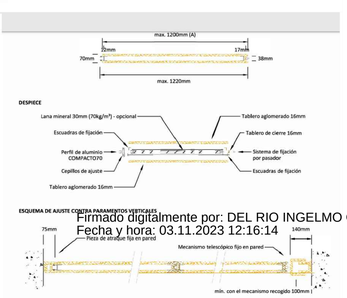

PLANTA BAJA
1/500

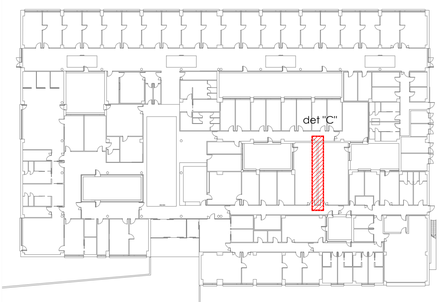

PLANTA CUBIERTAS
1/500

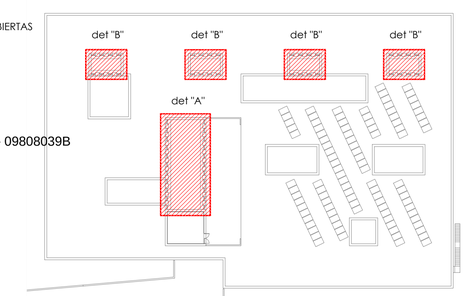

Firmado digitalmente por: DEL RIO INGELMO CARLOS ANDRES - 09808039B
Fecha y hora: 03.11.2023 12:16:14