


- SECTOR 01
CENTRO DE SALUD
2.236,64m2 construidos
- SECTOR 02
UNIDAD DE SOPORTA VITAL
115,98m2 construidos
- SECTOR 03
INSTALACIONES Y
MANTENIMIENTO
136,84m2 construidos
- SECTOR 04
GARAJE
85,26m2 construidos
- VESTÍBULO DE INDEPENDENCIA
7,06m2 construidos
- LOCALES DE RIESGO ESPECIAL
- SEPARACIÓN ENTRE SECTORES
E-180

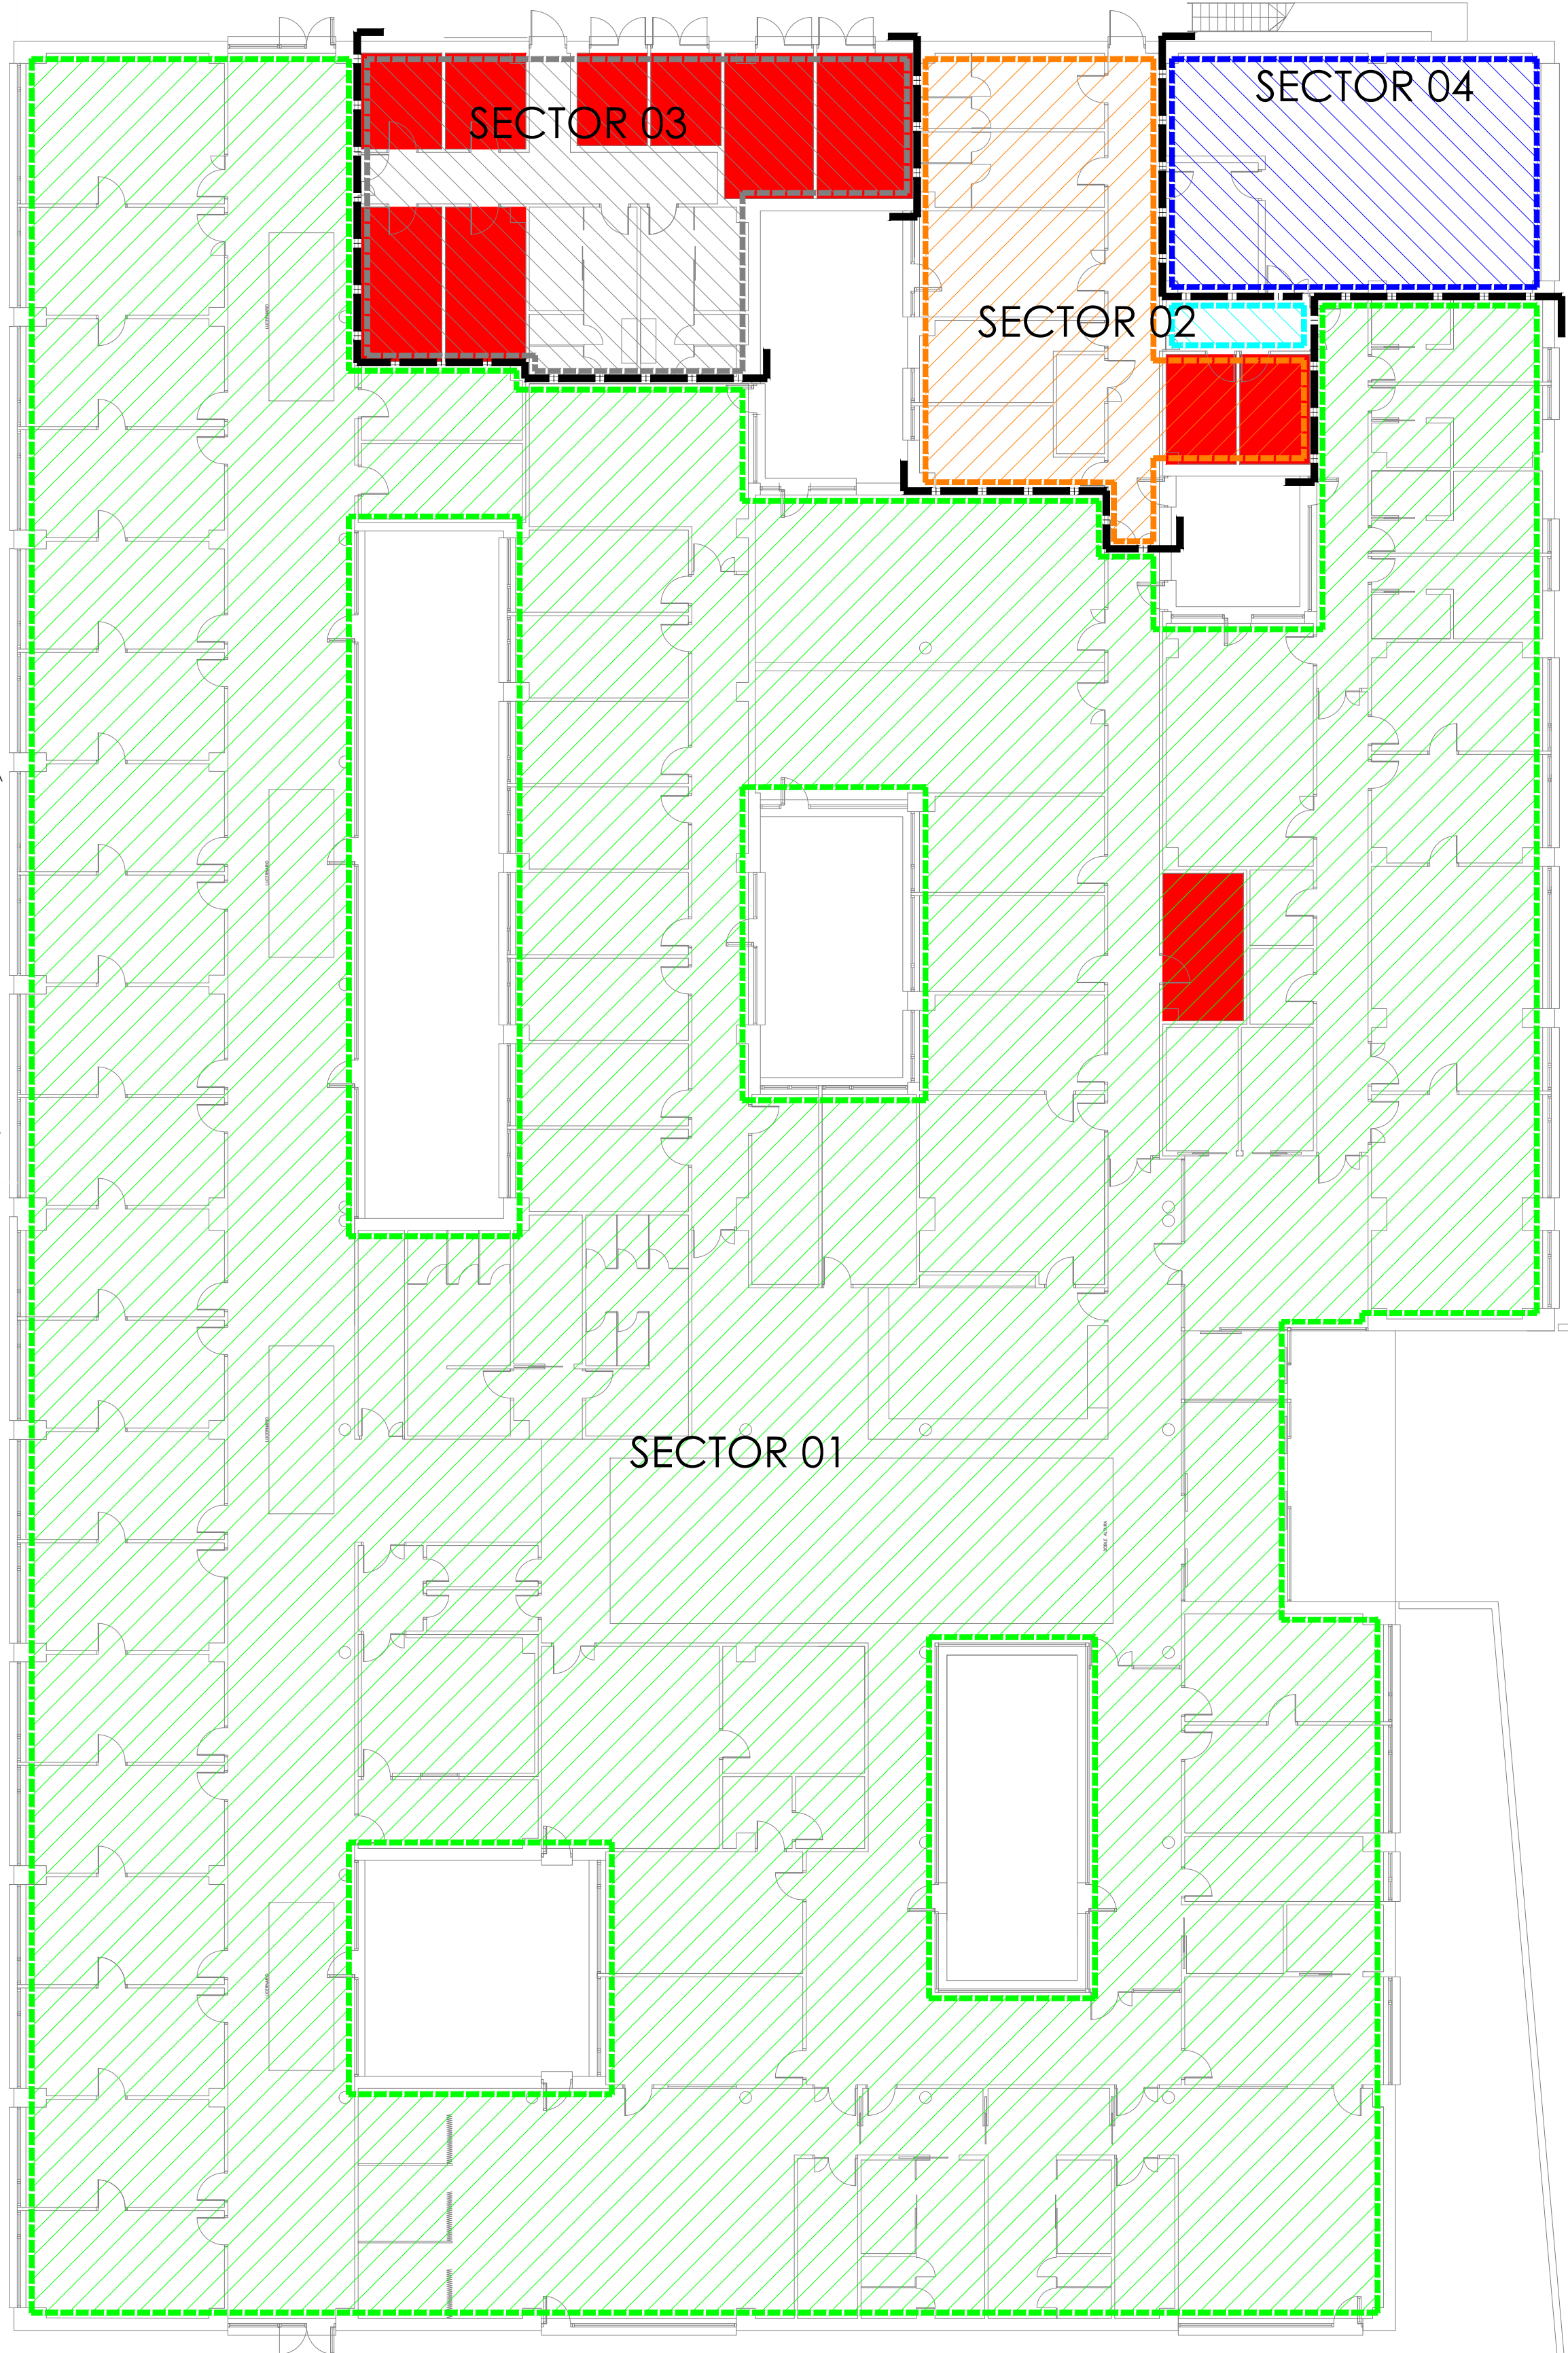

- CÁLCULO DE OCUPACIÓN - USO ADMINISTRATIVO
- ZONAS DE PLANTA, CONSULTAS Y OFICINAS: 10m2/pers
 - VESTIBULOS, ZONAS DE ESPERA: 2m2/pers
 - ASEOS DE PLANTA: 3m2/pers
 - ALMACÉN: 40m2/pers
 - INSTALACIONES: ocupación nula
 - APARCAMIENTO: 40m2/pers
 - DORMITORIOS / SALAS DE ESTAR: según su uso
 - OTROS ESPACIOS: uso admnivo. por defecto: 10m2/pers

